山东半岛南海上风电基地U1场址项目
改接500kV乳山站220kV线路工程
线路规划设计方案批前公示

根据《中华人民共和国城乡规划法》、《山东省城乡规划条例》的规定，现对山东半岛南海上风电基地U1场址项目改接500kV乳山站220kV线路工程线路规划设计方案批前公示，向广大市民征集意见和权利告知。项目用地位于乳山市大孤山镇、白沙滩镇、南黄镇、乳山口镇，设计方案如图所示。本次公告时间为七个工作日，起始日期为2024年12月20日，截止日期为2024年12月30日。公告期内申请人、利害关系人有权进行陈述和申辩，如有意见或者建议、要求陈述和申辩的，请与乳山市自然资源局联系。联系电话：6652027。地址：乳山市商业街2号。

塔号	2000大地坐标，123中央子午线		塔号	2000大地坐标，123中央子午线	
	X	Y		X	Y
220kV泓银线#43	4081707.320	373310.876	A33	4088707.296	379441.127
A1	4082012.820	373424.688	A34	4089018.926	379499.029
A2	4082366.111	373556.259	A35	4089198.868	379532.451
A3	4082777.184	373709.364	A36	4089280.445	379603.226
A4	4082984.630	373991.275	A37	4089464.742	379763.135
A5	4083294.610	374412.493	A38	4089979.874	380210.086
A6	4083467.210	374647.011	A39	4090310.472	380496.925
A7	4083670.189	374650.247	A40	4090671.518	380810.175
A8	4084216.112	374658.984	A41	4090858.977	380972.819
A9	4084640.065	374665.753	A42	4091505.786	381213.020
A10	4084808.188	374668.433	A43	4091714.844	381290.617
A11	4085014.421	375014.673	A44	4091910.792	381363.329
A12	4085078.271	375121.975	A45	4092247.353	381488.258
A13	4085196.688	375375.049	A46	4092463.470	381568.497
A14	4085319.759	375653.016	A47	4093090.088	381931.136
A15	4085441.787	375930.705	A48	4093448.393	382138.513
A16	4085593.026	376273.585	A49	4093741.629	382308.226
A17	4085738.827	376604.133	A50	4094427.979	382705.443
A18	4085930.286	376646.099	A51	4094771.579	382904.317
A19	4086170.583	376698.772	A52	4094830.789	383353.418
A20	4086319.600	376731.424	A53	4094885.828	383770.805
A21	4086344.277	376944.621	A54	4094915.754	383997.847
A22	4086580.807	377022.420	A55	4094989.803	384559.416
A23	4086949.391	377143.605	A56	4095013.451	384738.863
A24	4087311.322	377262.615	A57	4095073.712	385195.903
A25	4087555.327	377342.862	A58	4095109.404	385466.575
A26	4087579.006	377669.026	A59	4095155.674	385817.524
A27	4087629.657	378366.180	A60	4095291.577	385980.250
A28	4087650.746	378656.414	A61	4095561.443	386303.353
A29	4087676.397	379009.536	A62	4095806.878	386597.212
A30	4087695.520	379270.837	A63	4096094.527	386639.277
A31	4087976.574	379318.137	A64	4096348.704	386681.059
A32	4088240.867	379362.617	A65	4096483.001	386709.789

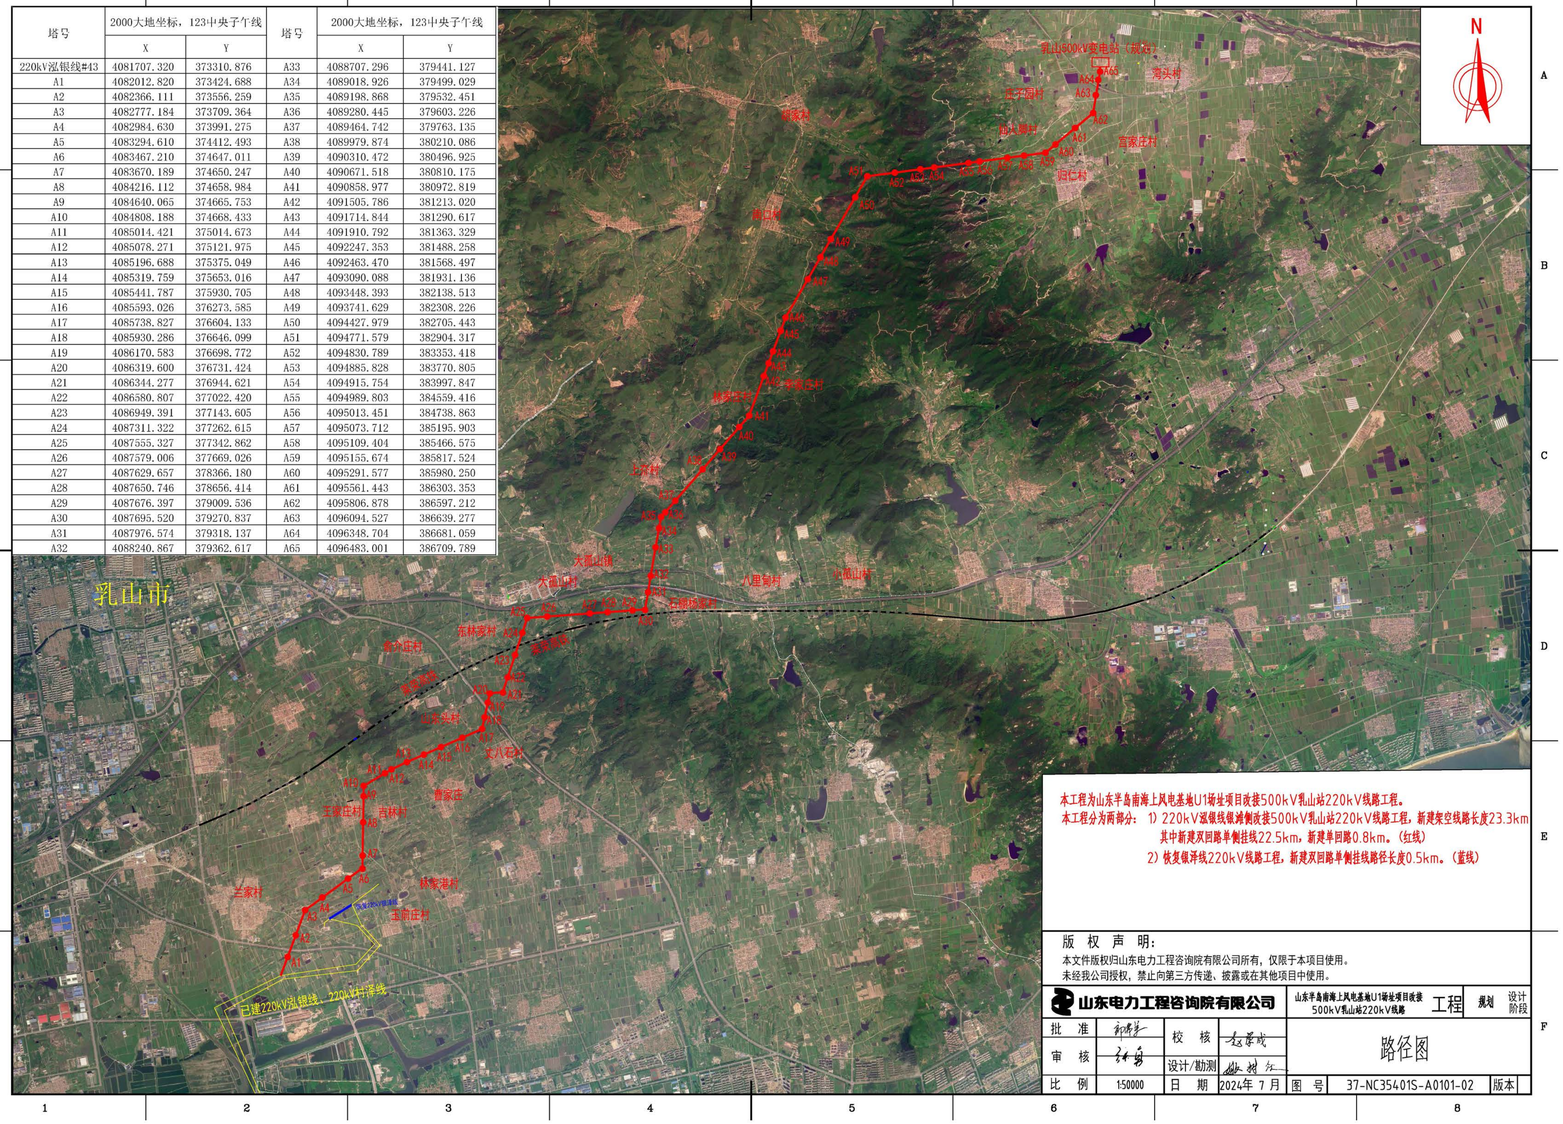

版 权 声 明：
本文件版权归山东电力工程咨询院有限公司所有，仅限于本项目使用。
未经我公司授权，禁止向第三方传递、披露或在其他项目中使用。

山东电力工程咨询院有限公司				山东半岛南海上风电基地U1场址项目改接500kV乳山站220kV线路	工程	规划	设计阶段
批 准		校 核		路径图			
审 核		设计/勘测					
比 例	150000	日 期	2024年7月	图 号	37-NC35401S-A0101-02	版本	

乳山市自然资源局