


# 乳山市中医院增设电梯工程设计方案批前公示

根据《中华人民共和国城乡规划法》、《山东省城乡规划条例》的规定，现对乳山市中医院增设电梯工程设计方案批前公示，向广大市民征集意见和权利告知。项目用地位于松山路以西，胜利街以北，设计方案如图所示。本次公告时间为七个工作日，起始日期为2025年2月7日，截止日期为2025年2月14日。公告期内申请人、利害关系人有权进行陈述和申辩，如有意见或者建议、要求陈述和申辩的，请与乳山市自然资源局联系。联系电话：6665953。地址：乳山市商业街2号。

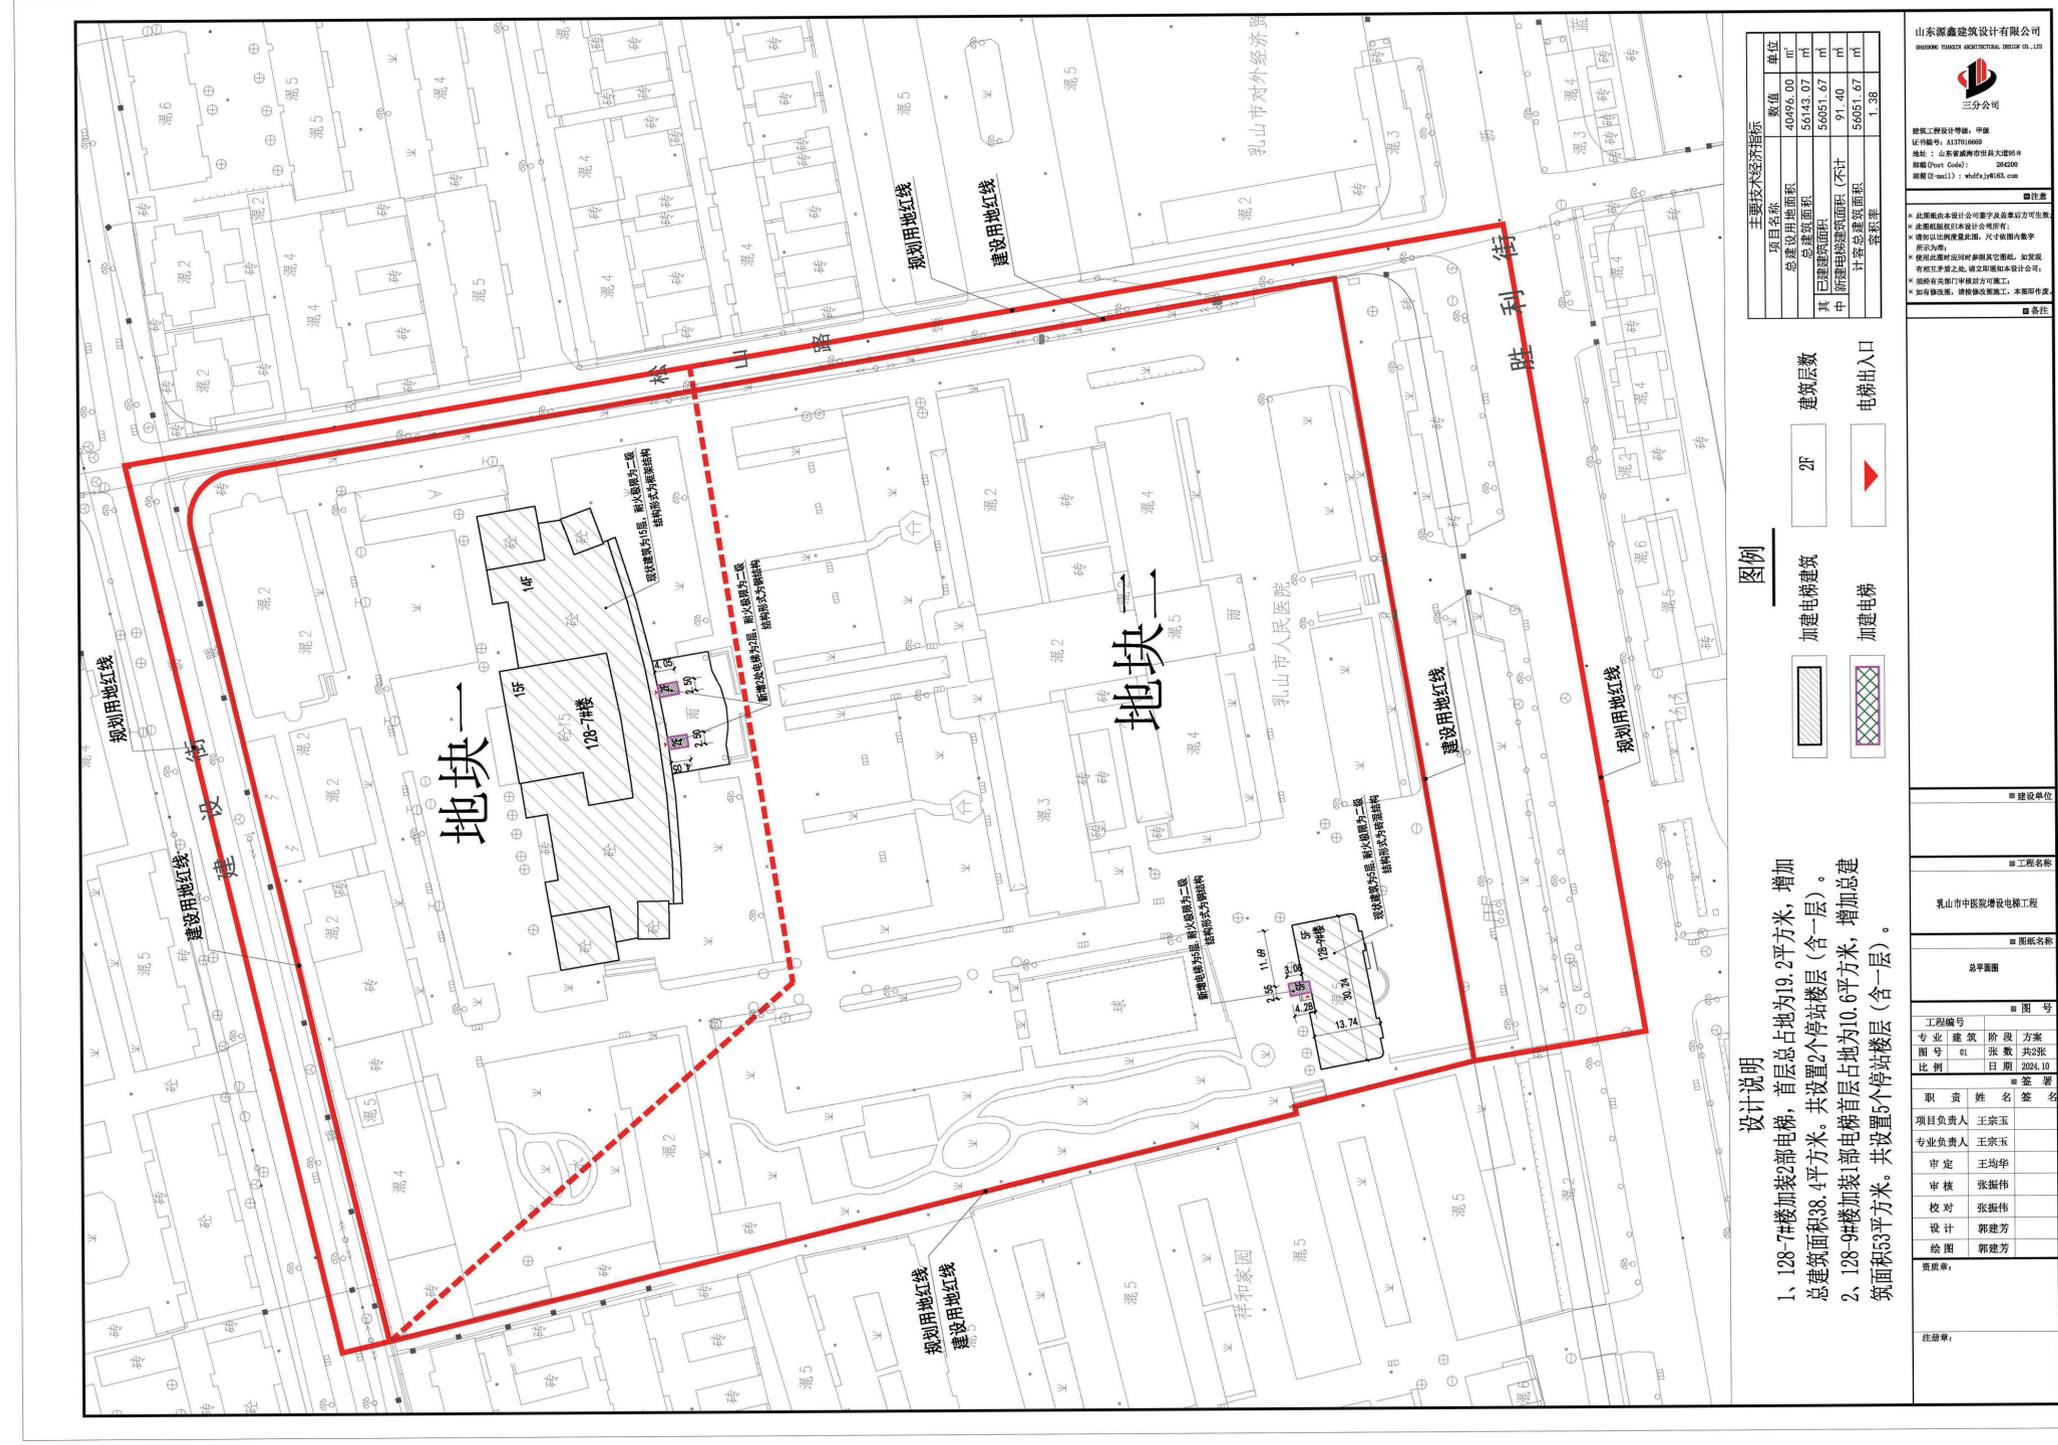

乳山市自然资源局