
## 10kV海雅动力有限公司业扩配套工程 规划设计方案批前公示

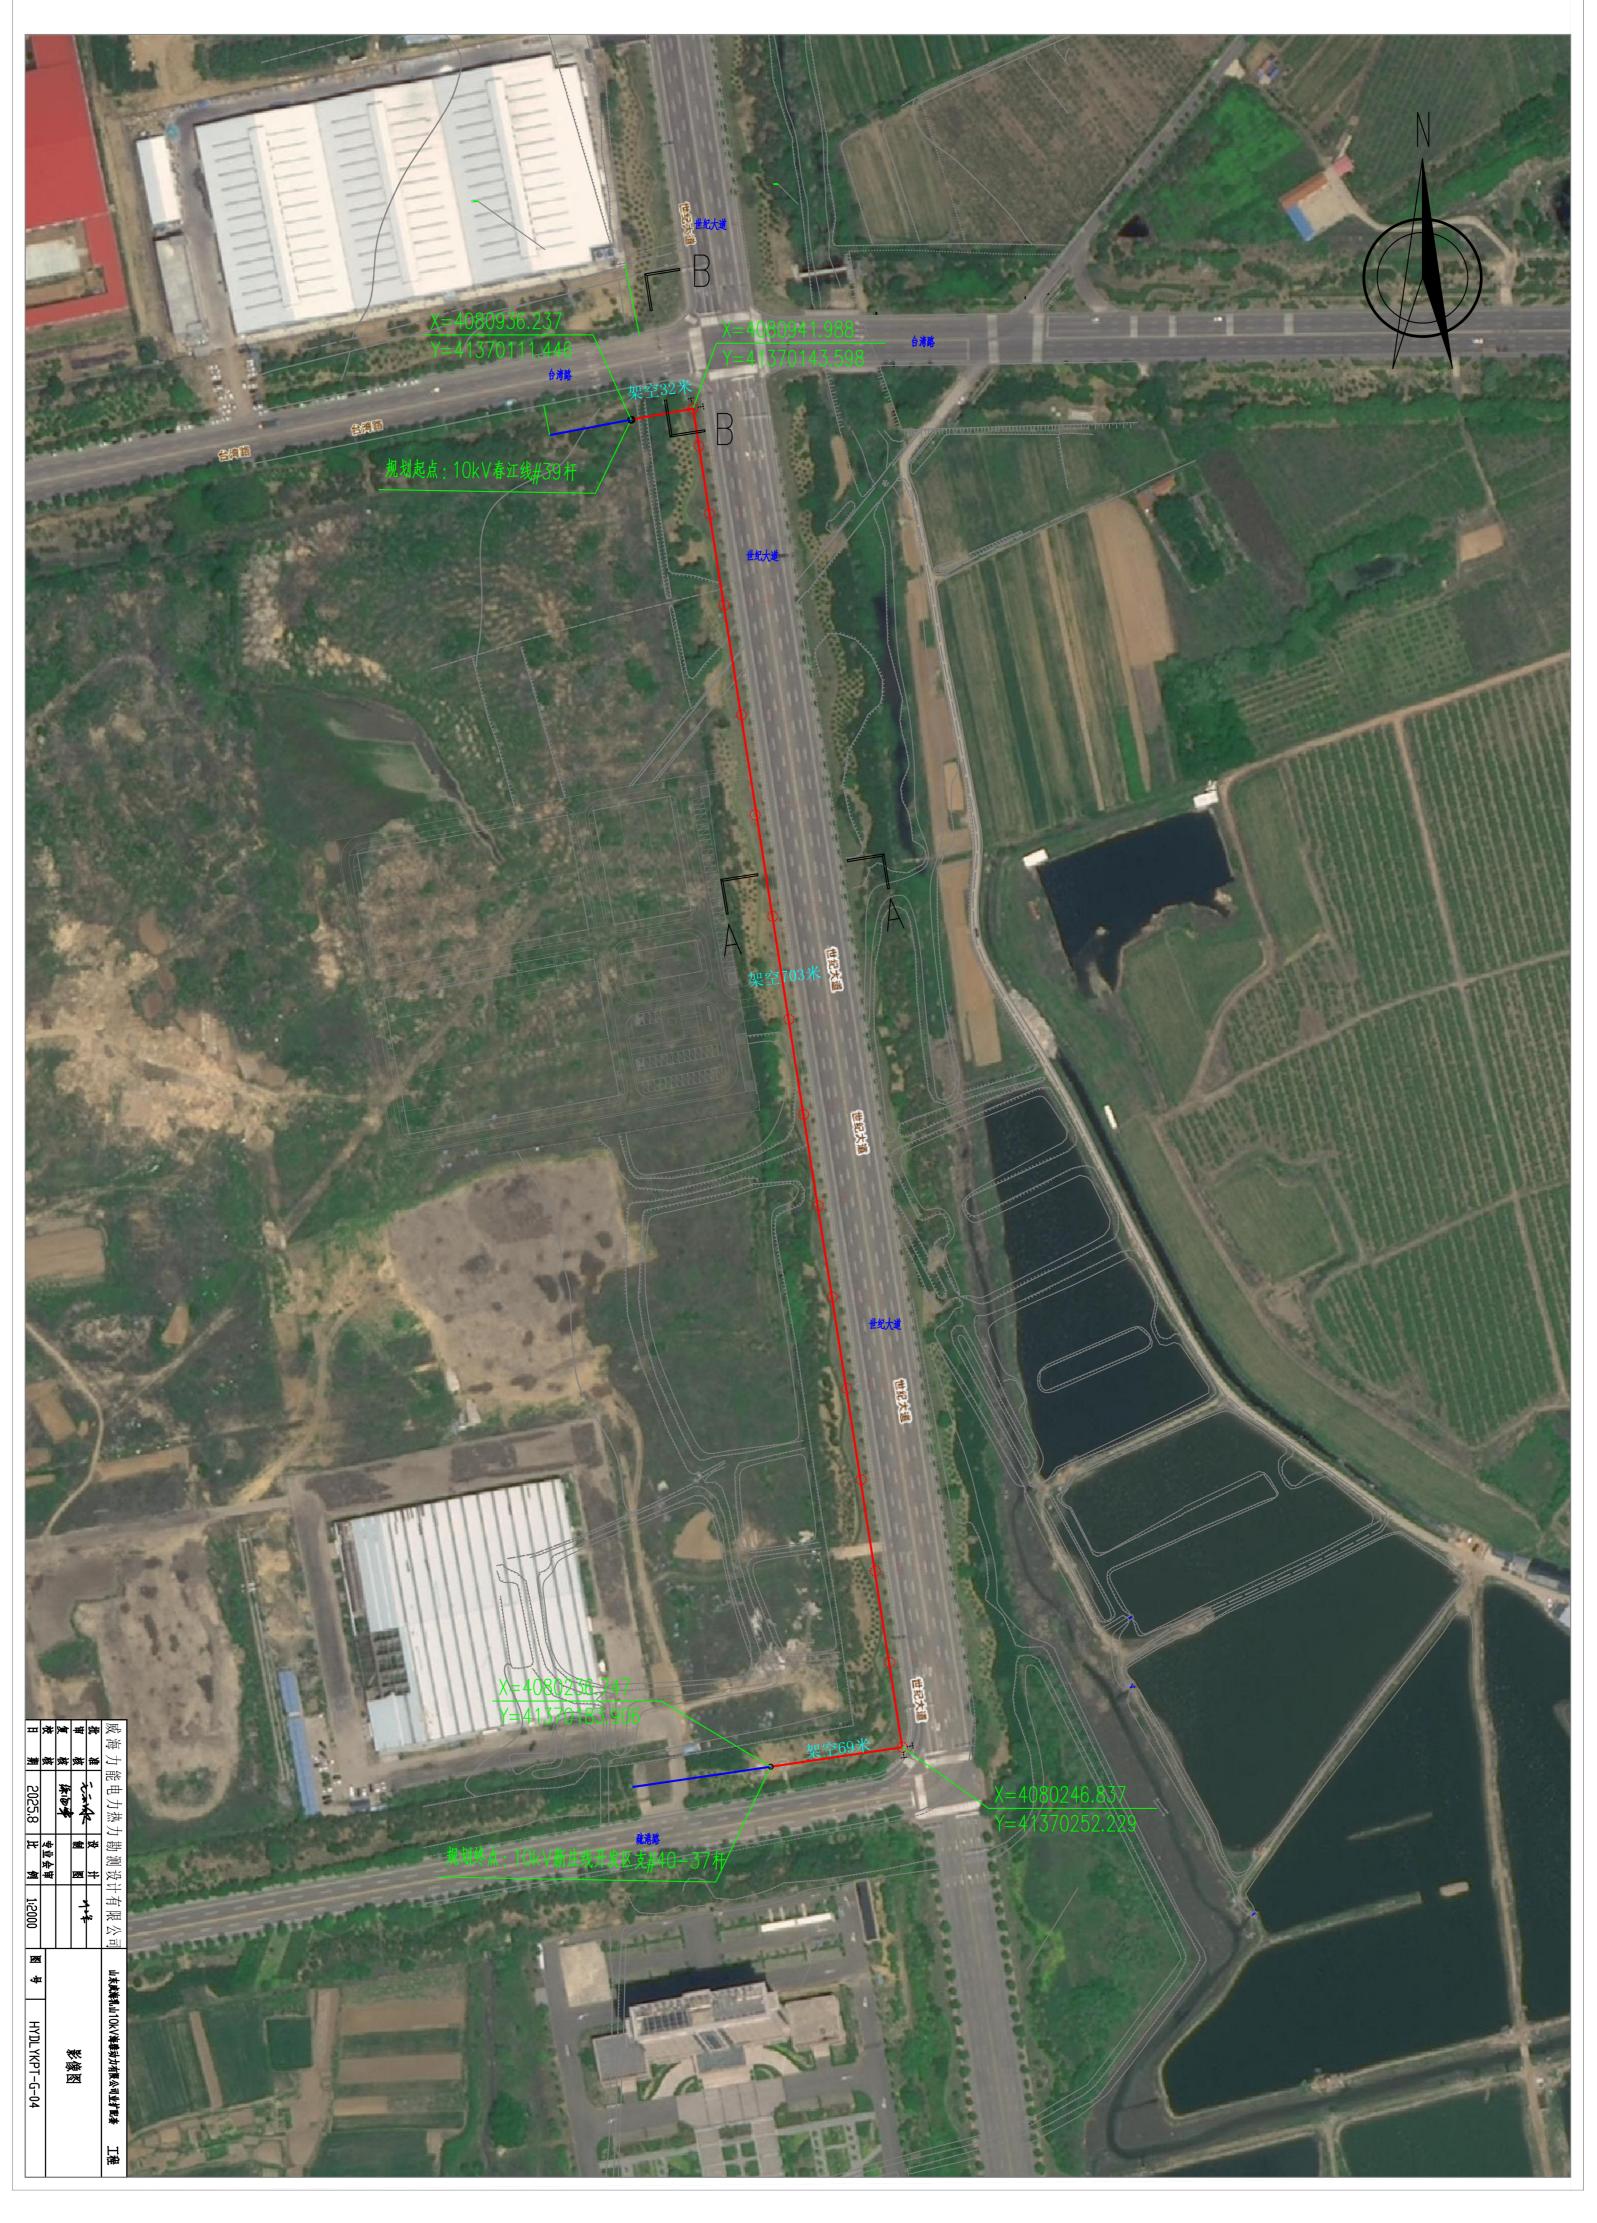

根据《中华人民共和国城乡规划法》、《山东省城乡规划条例》的规定,现对乳山市 10kV 海雅动力有限公司业扩配套工程规划设计方案批前公示,向广大市民征集意见和权利告知。项目位于威海市乳山市乳山口镇秦家庄村东、台湾路南。设计方案如图所示。本次公告时间为七个工作日,起始日期为 2025 年 10 月 15 日,截止日期为 2025 年 10 月 23 日。公告期内申请人、利害关系人有权进行陈述和申辩,如有意见或者建议、要求陈述和申辩的,请与乳山市自然资源局联系。联系电话: 6652027。地址: 乳山市商业街 2 号。

## 乳山市自然资源局