


乳山市自然资源局

威海祺康纤维有限公司高端染纱织造印花染色

服装加工水洗项目

批后公布

总平面图

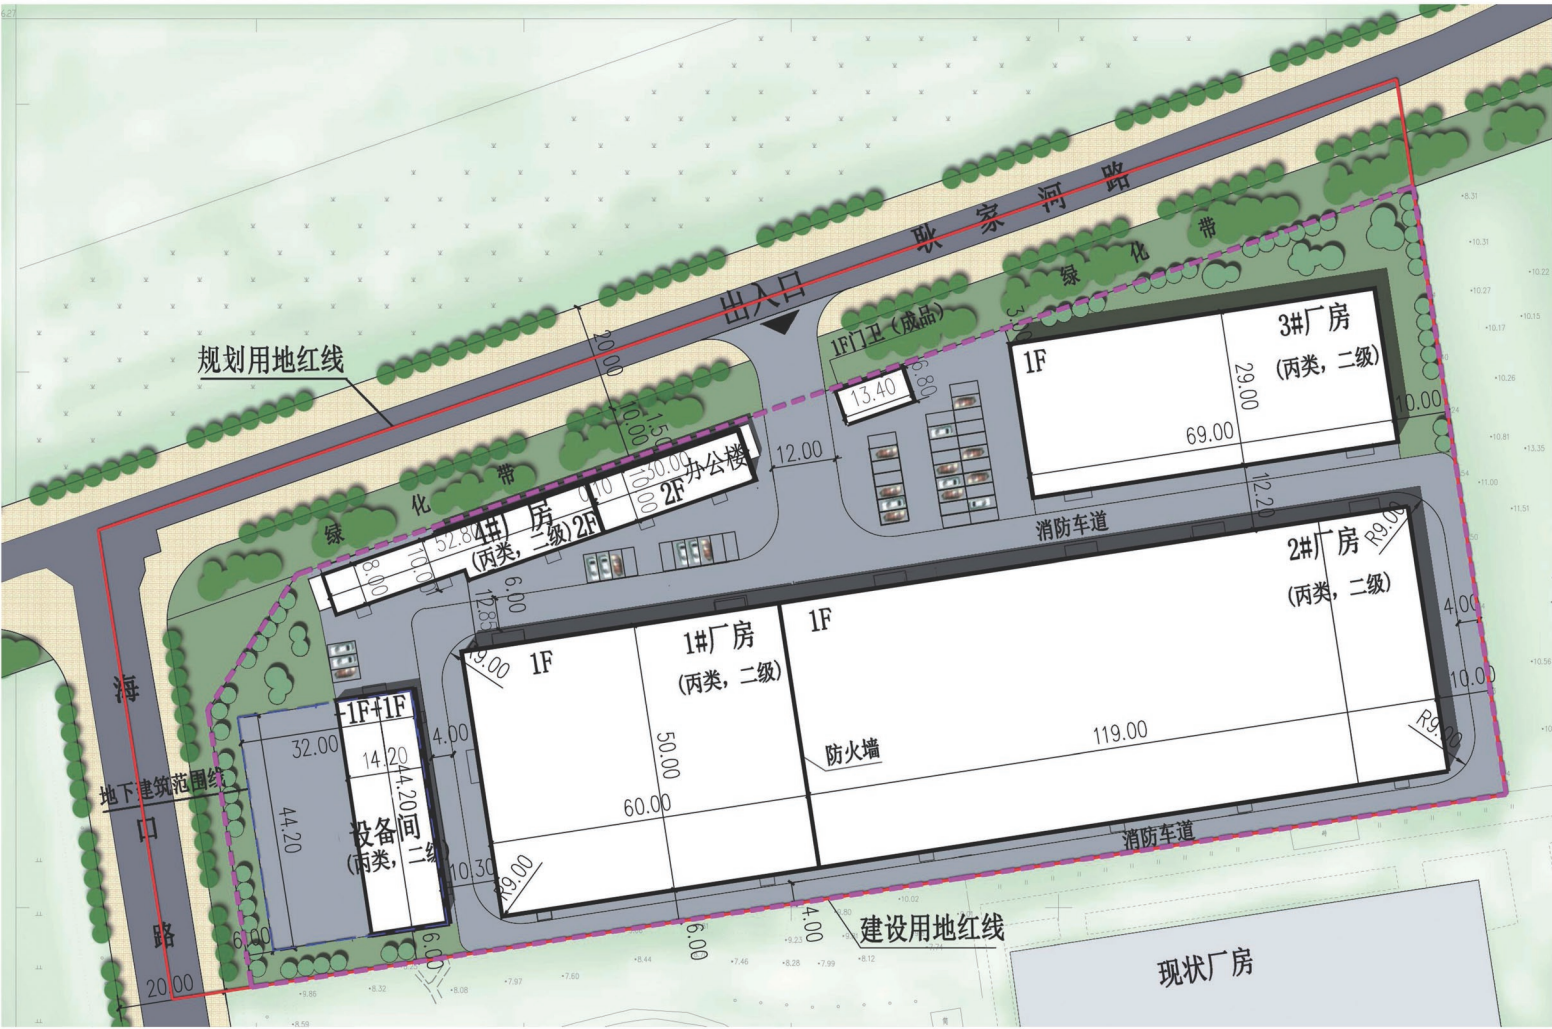

主要经济技术指标表

名称	数量	单位	备注
建设用地面积	21885	m²	
总建筑面积	14675.76	m²	
地上建筑面积	13261.36	m²	
其中			
1#厂房面积	3000	m²	
2#厂房面积	5950	m²	
3#厂房面积	2001	m²	
4#厂房面积	973.6	m²	
办公楼面积	618	m²	
设备间面积	627.64	m²	
门卫面积	91.12	m²	
地下建筑面积	1414.4	m²	污水处理池、消防水池
计容面积	24212.36	m²	
容积率	1.11	-	≥1.0
建筑基底面积	12483.56	m²	
建筑密度	57.1%	%	≥40%
绿地率	9.2%	%	≤15%
停车位	40	个	0.3/100m²

注：1#、2#、3#厂房层高大于8米，计算容积率时面积按2倍计算。

图例

- 规划用地红线
- 规划建筑
- 规划道路
- 绿化
- 1F 建筑层数
- 规划车位