


威海市乳山市崖子镇220KV升压站及送出线路工程规划设计方案批前公示

根据《中华人民共和国城乡规划法》、《山东省城乡规划条例》的规定，现对威海市乳山市崖子镇220KV升压站及送出线路工程规划设计方案批前公示，向广大市民征集意见和权利告知。项目途经育黎镇、崖子镇。设计方案如图所示。本次公告时间为七个工作日，起始日期为2026年3月16日，截止日期为2026年3月24日。公告期内申请人、利害关系人有权进行陈述和申辩，如有意见或者建议、要求陈述和申辩的，请与乳山市自然资源局联系。联系电话：6652027。地址：乳山市商业街2号。

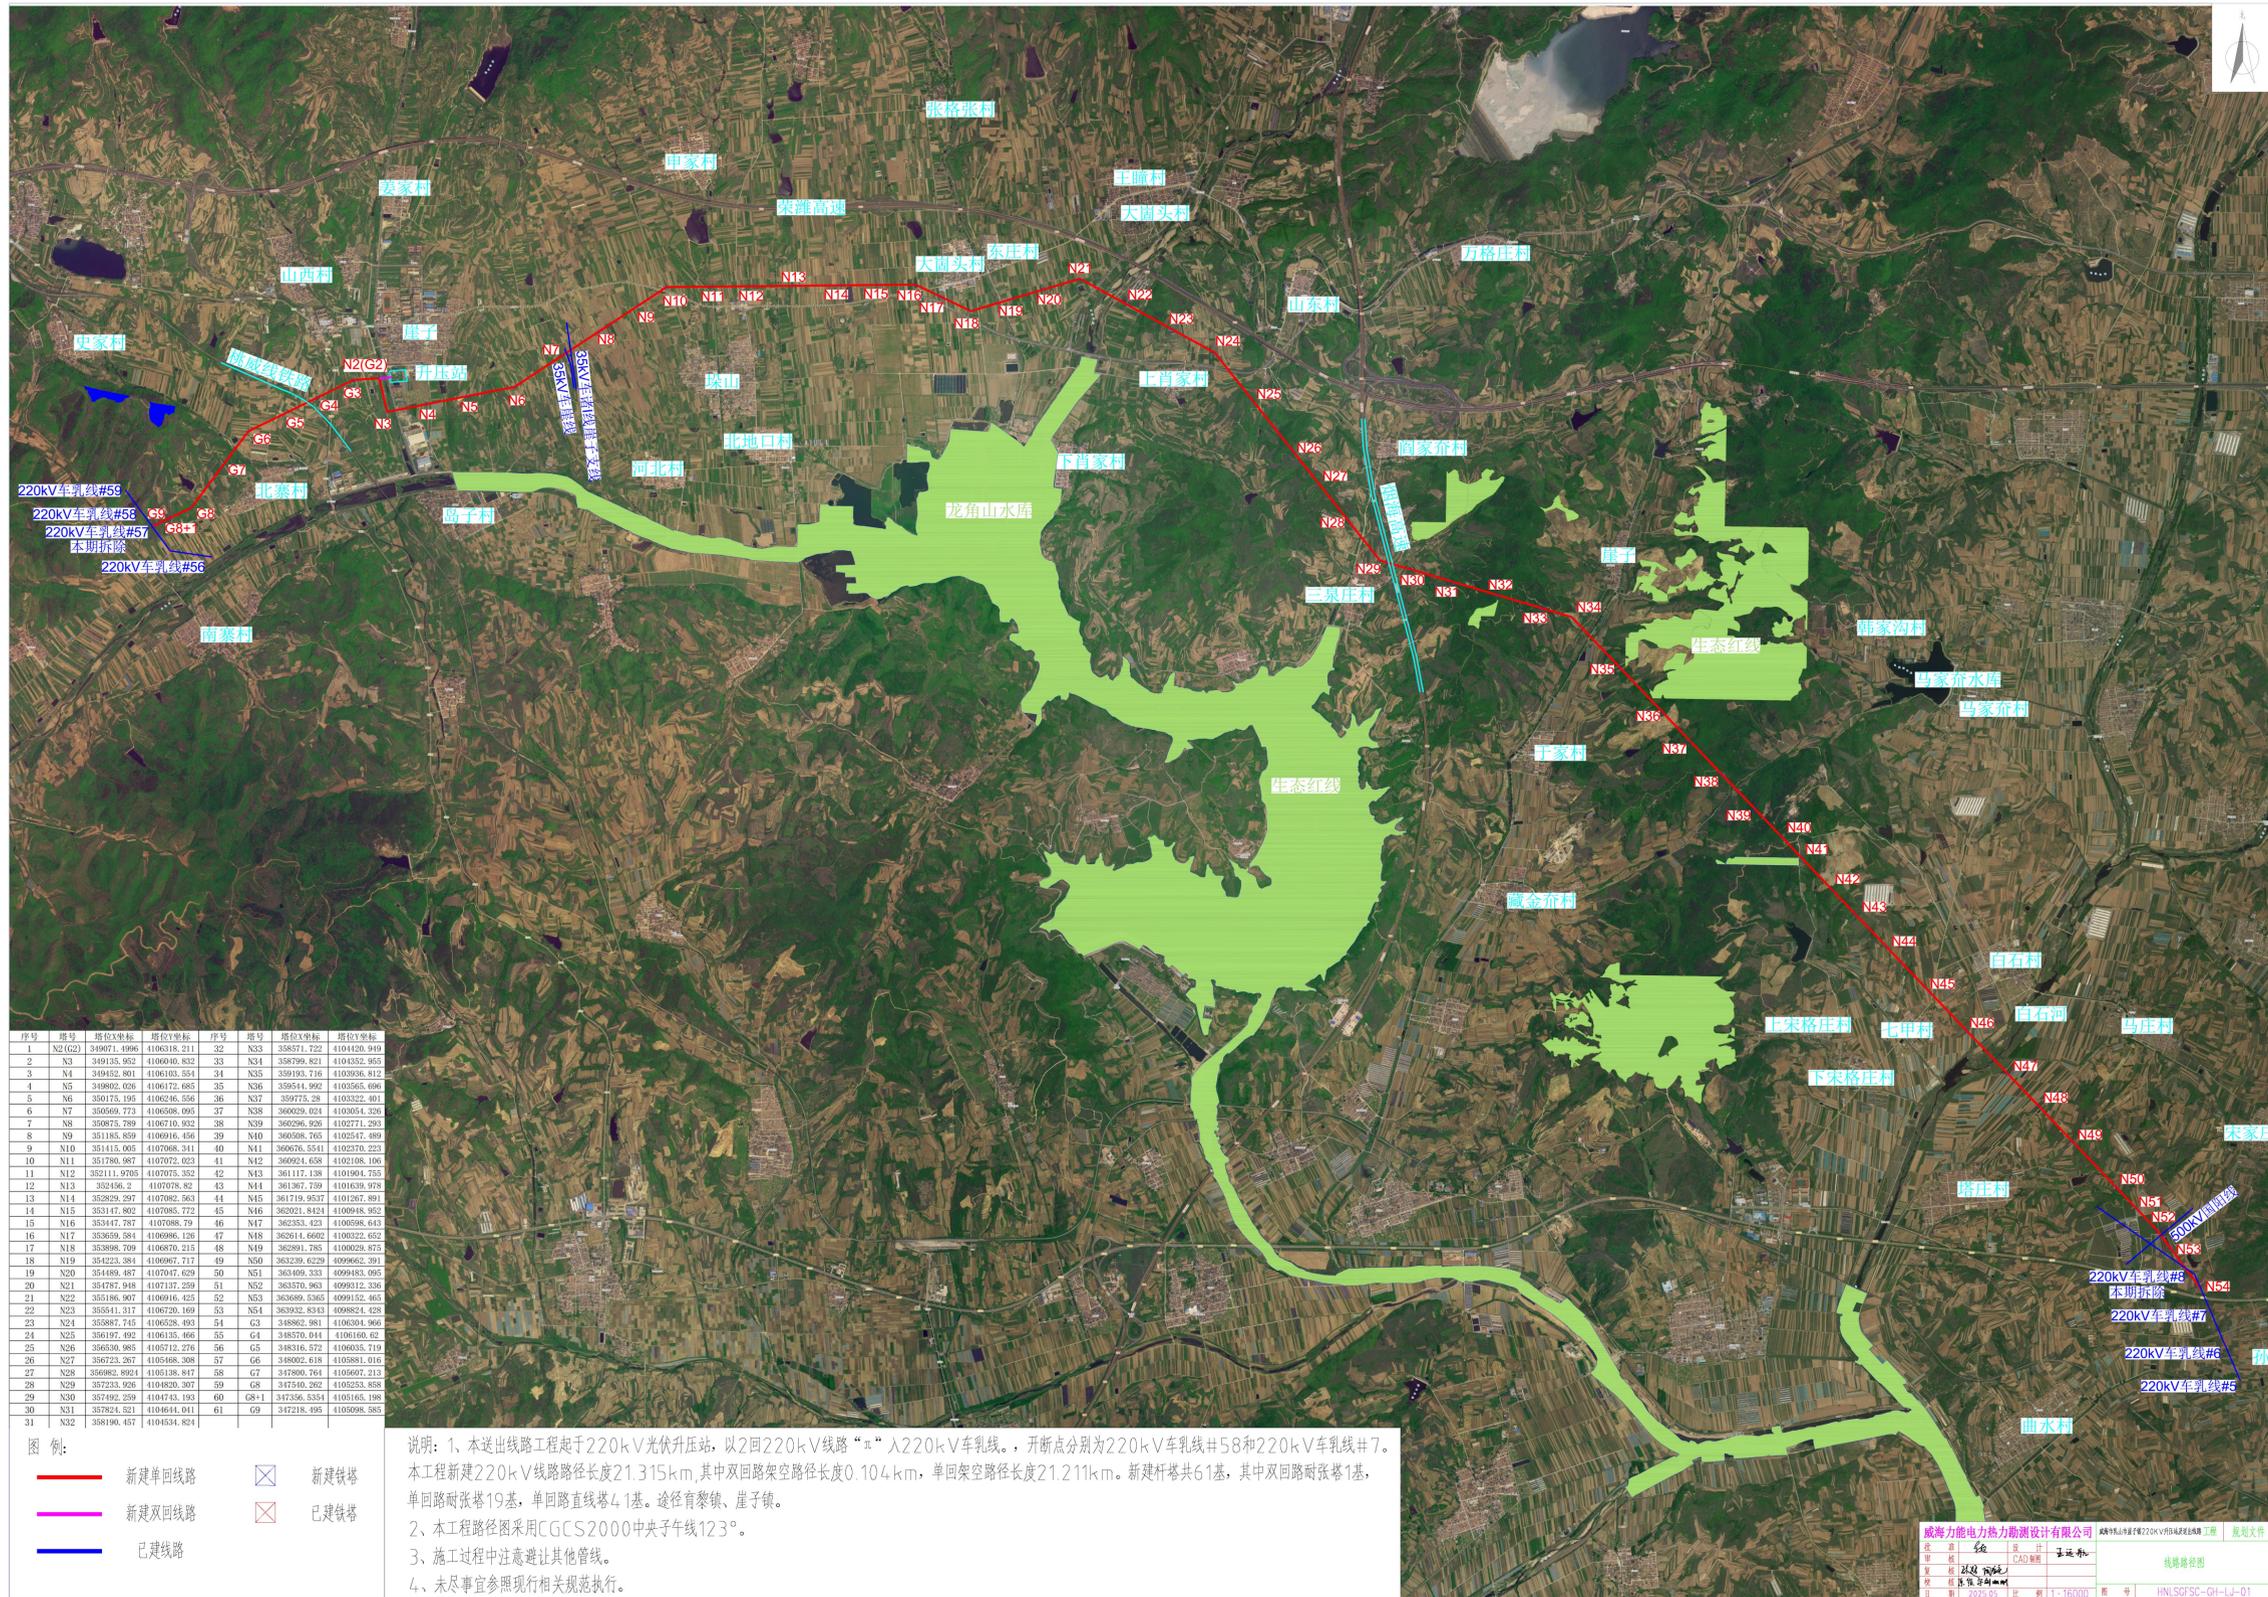

乳山市自然资源局