


# 威海乳山白沙 110kV 线路工程 线路规划设计方案批前公示

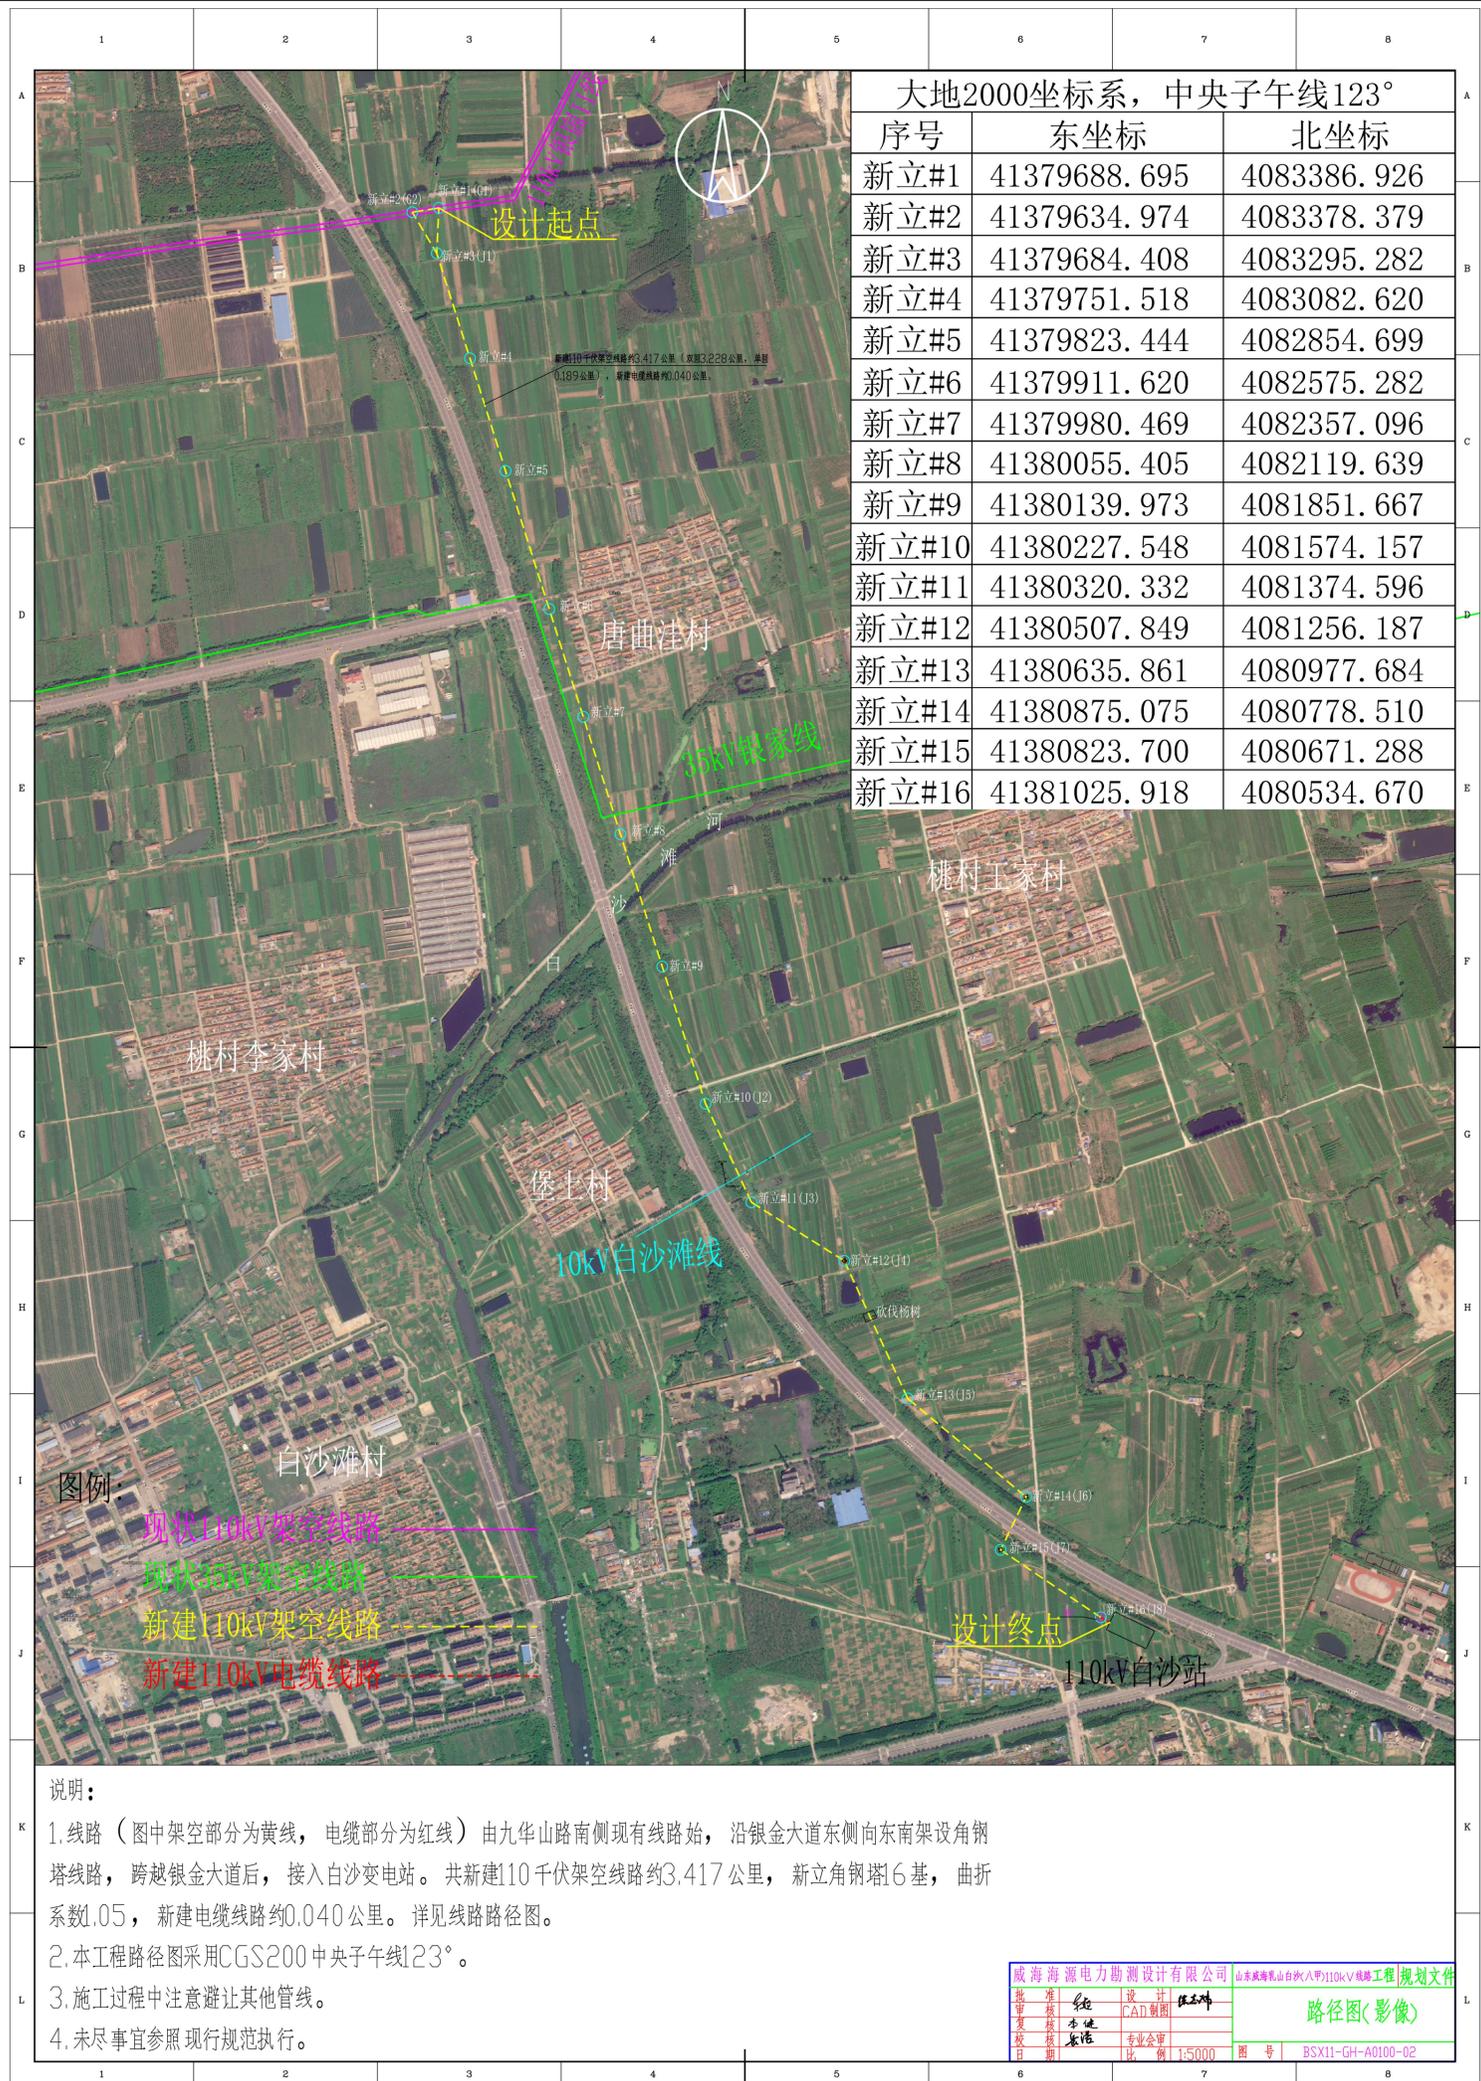

根据《中华人民共和国城乡规划法》、《山东省城乡规划条例》的规定，现对威海乳山白沙 110kV 线路工程线路规划设计方案批前公示，向广大市民征集意见和权利告知。项目设计地点位于乳山市白沙滩镇。设计方案如图所示。本次公告时间为七个工作日，起始日期为 2026 年 3 月 2 日，截止日期为 2026 年 3 月 10 日。公告期内申请人、利害关系人有权进行陈述和申辩，如有意见或者建议、要求陈述和申辩的，请与乳山市自然资源局联系。联系电话：6652027。地址：乳山市商业街 2 号。