


乳山市自然资源局

威海港乳山口港区 5#6# 泊位工程

规划设计方案

批后公布

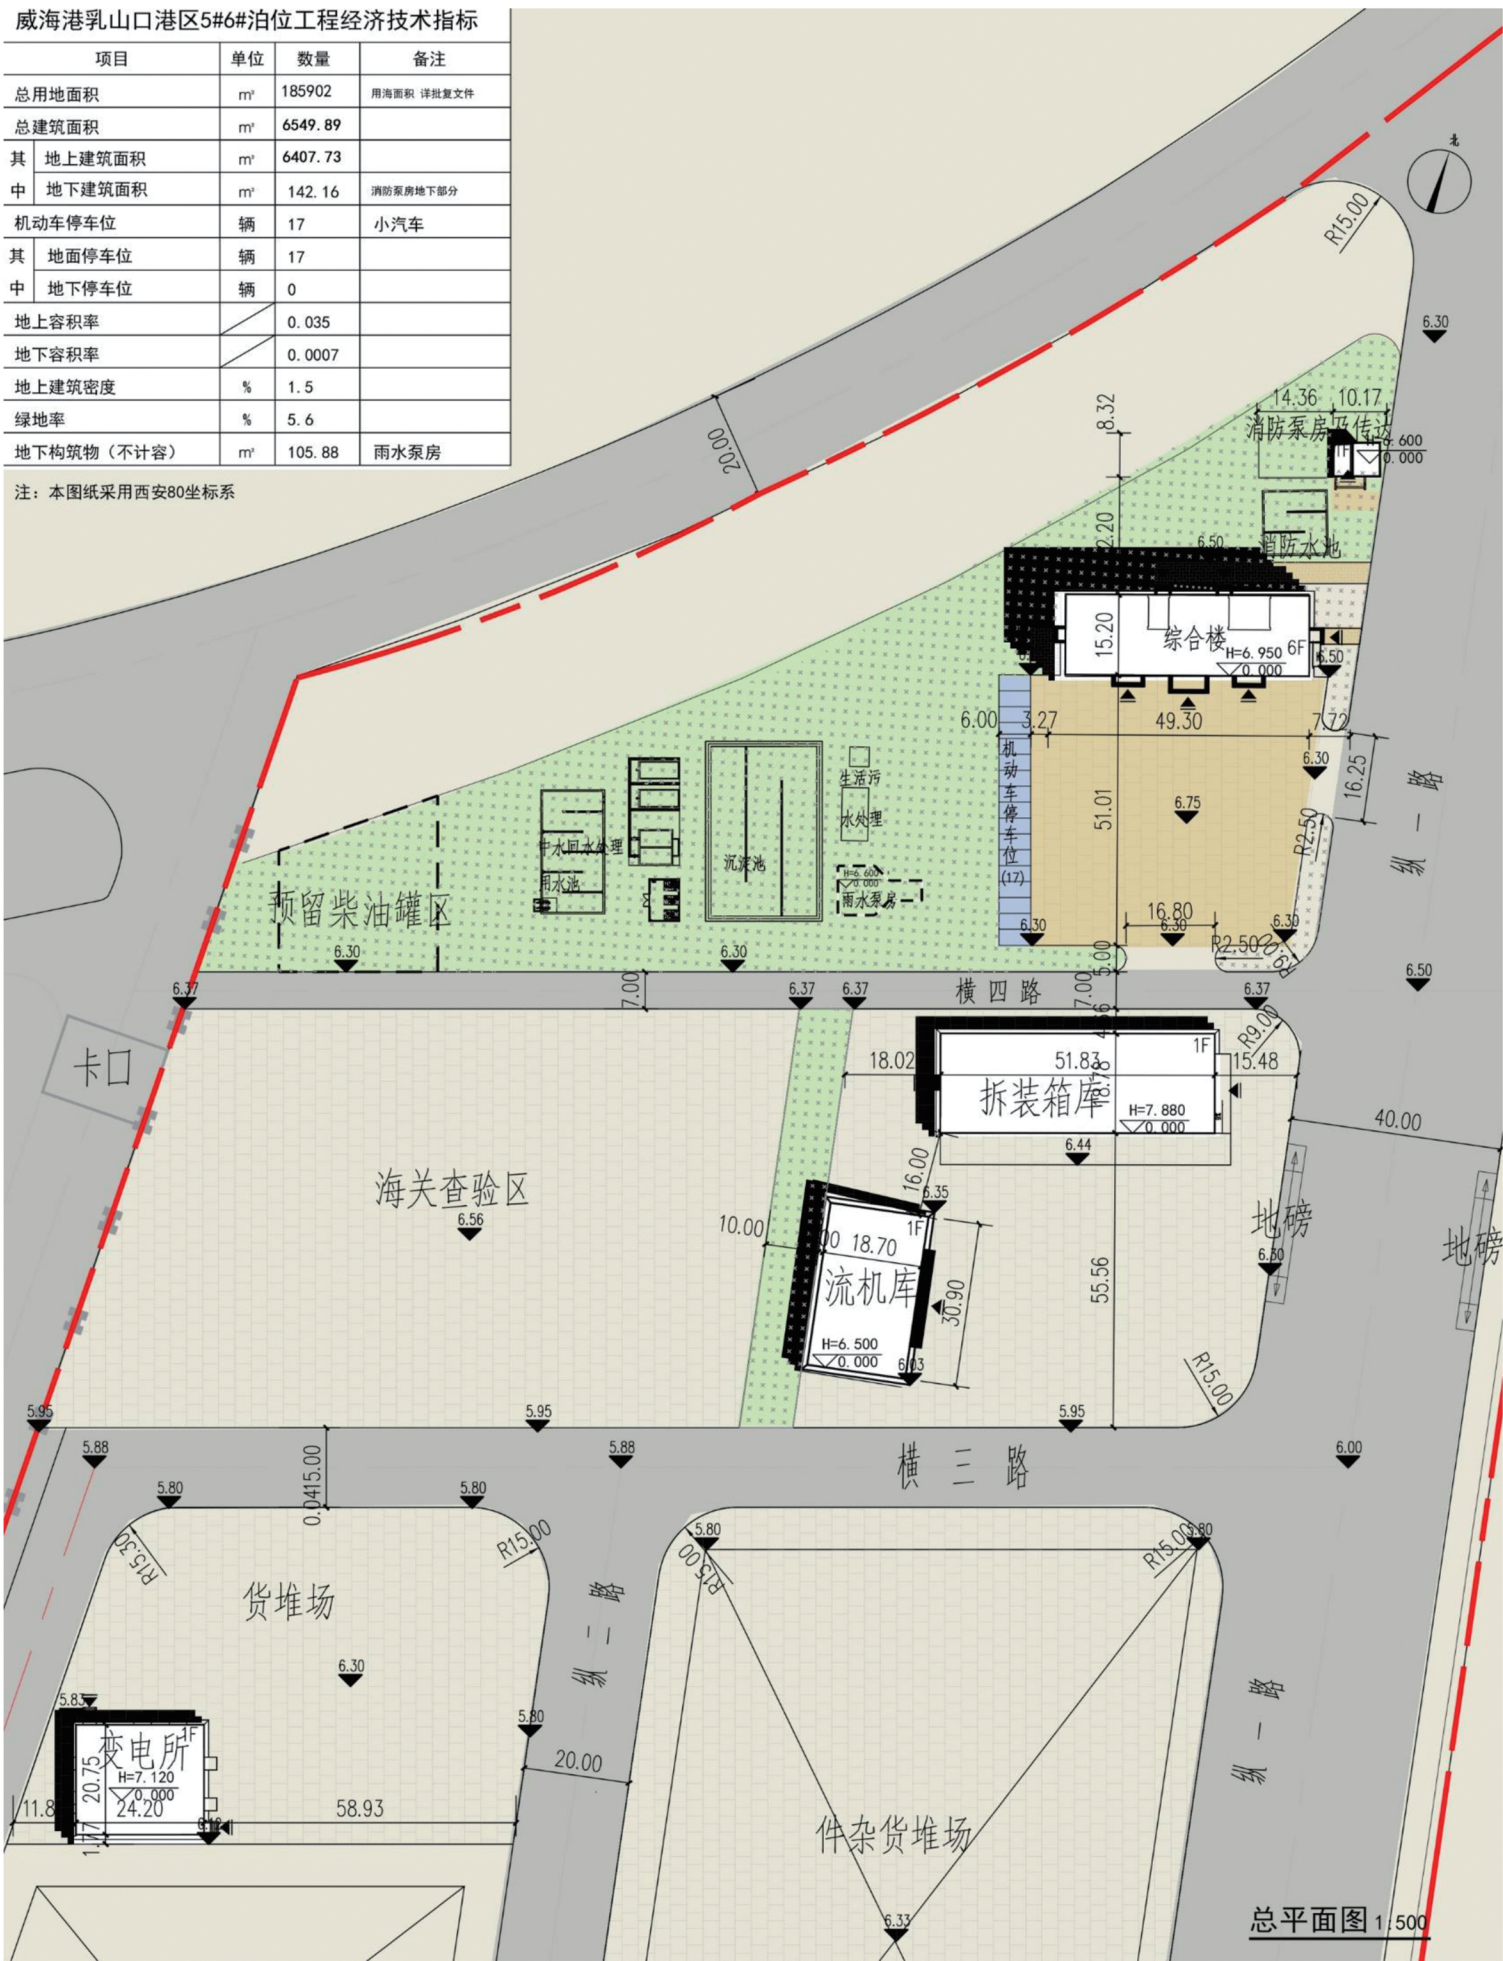

总平面图