


山东威海乳山500千伏变电站220千伏

根据《中华人民共和国城乡规划法》、《山东省城乡规划条例》的规定，现对山东威海乳山 500 千伏变电站 220 千伏送出工程线路规划设计方案批前公示，向广大市民征集意见和权利告知。项目用地位于乳山市大孤山镇、徐家镇、南黄镇、冯家镇、下初镇、午极镇、育黎镇、夏村镇，设计方案如图所示。本次公告时间为七个工作日，起始日期为 2024 年 12 月 20 日，截止日期为 2024 年 12 月 30 日。公告期内申请人、利害关系人有权进行陈述和申辩，如有意见或者建议、要求陈述和申辩的，请与乳山市自然资源局联系。联系电话：6652027。地址：乳山市商业街 2 号。

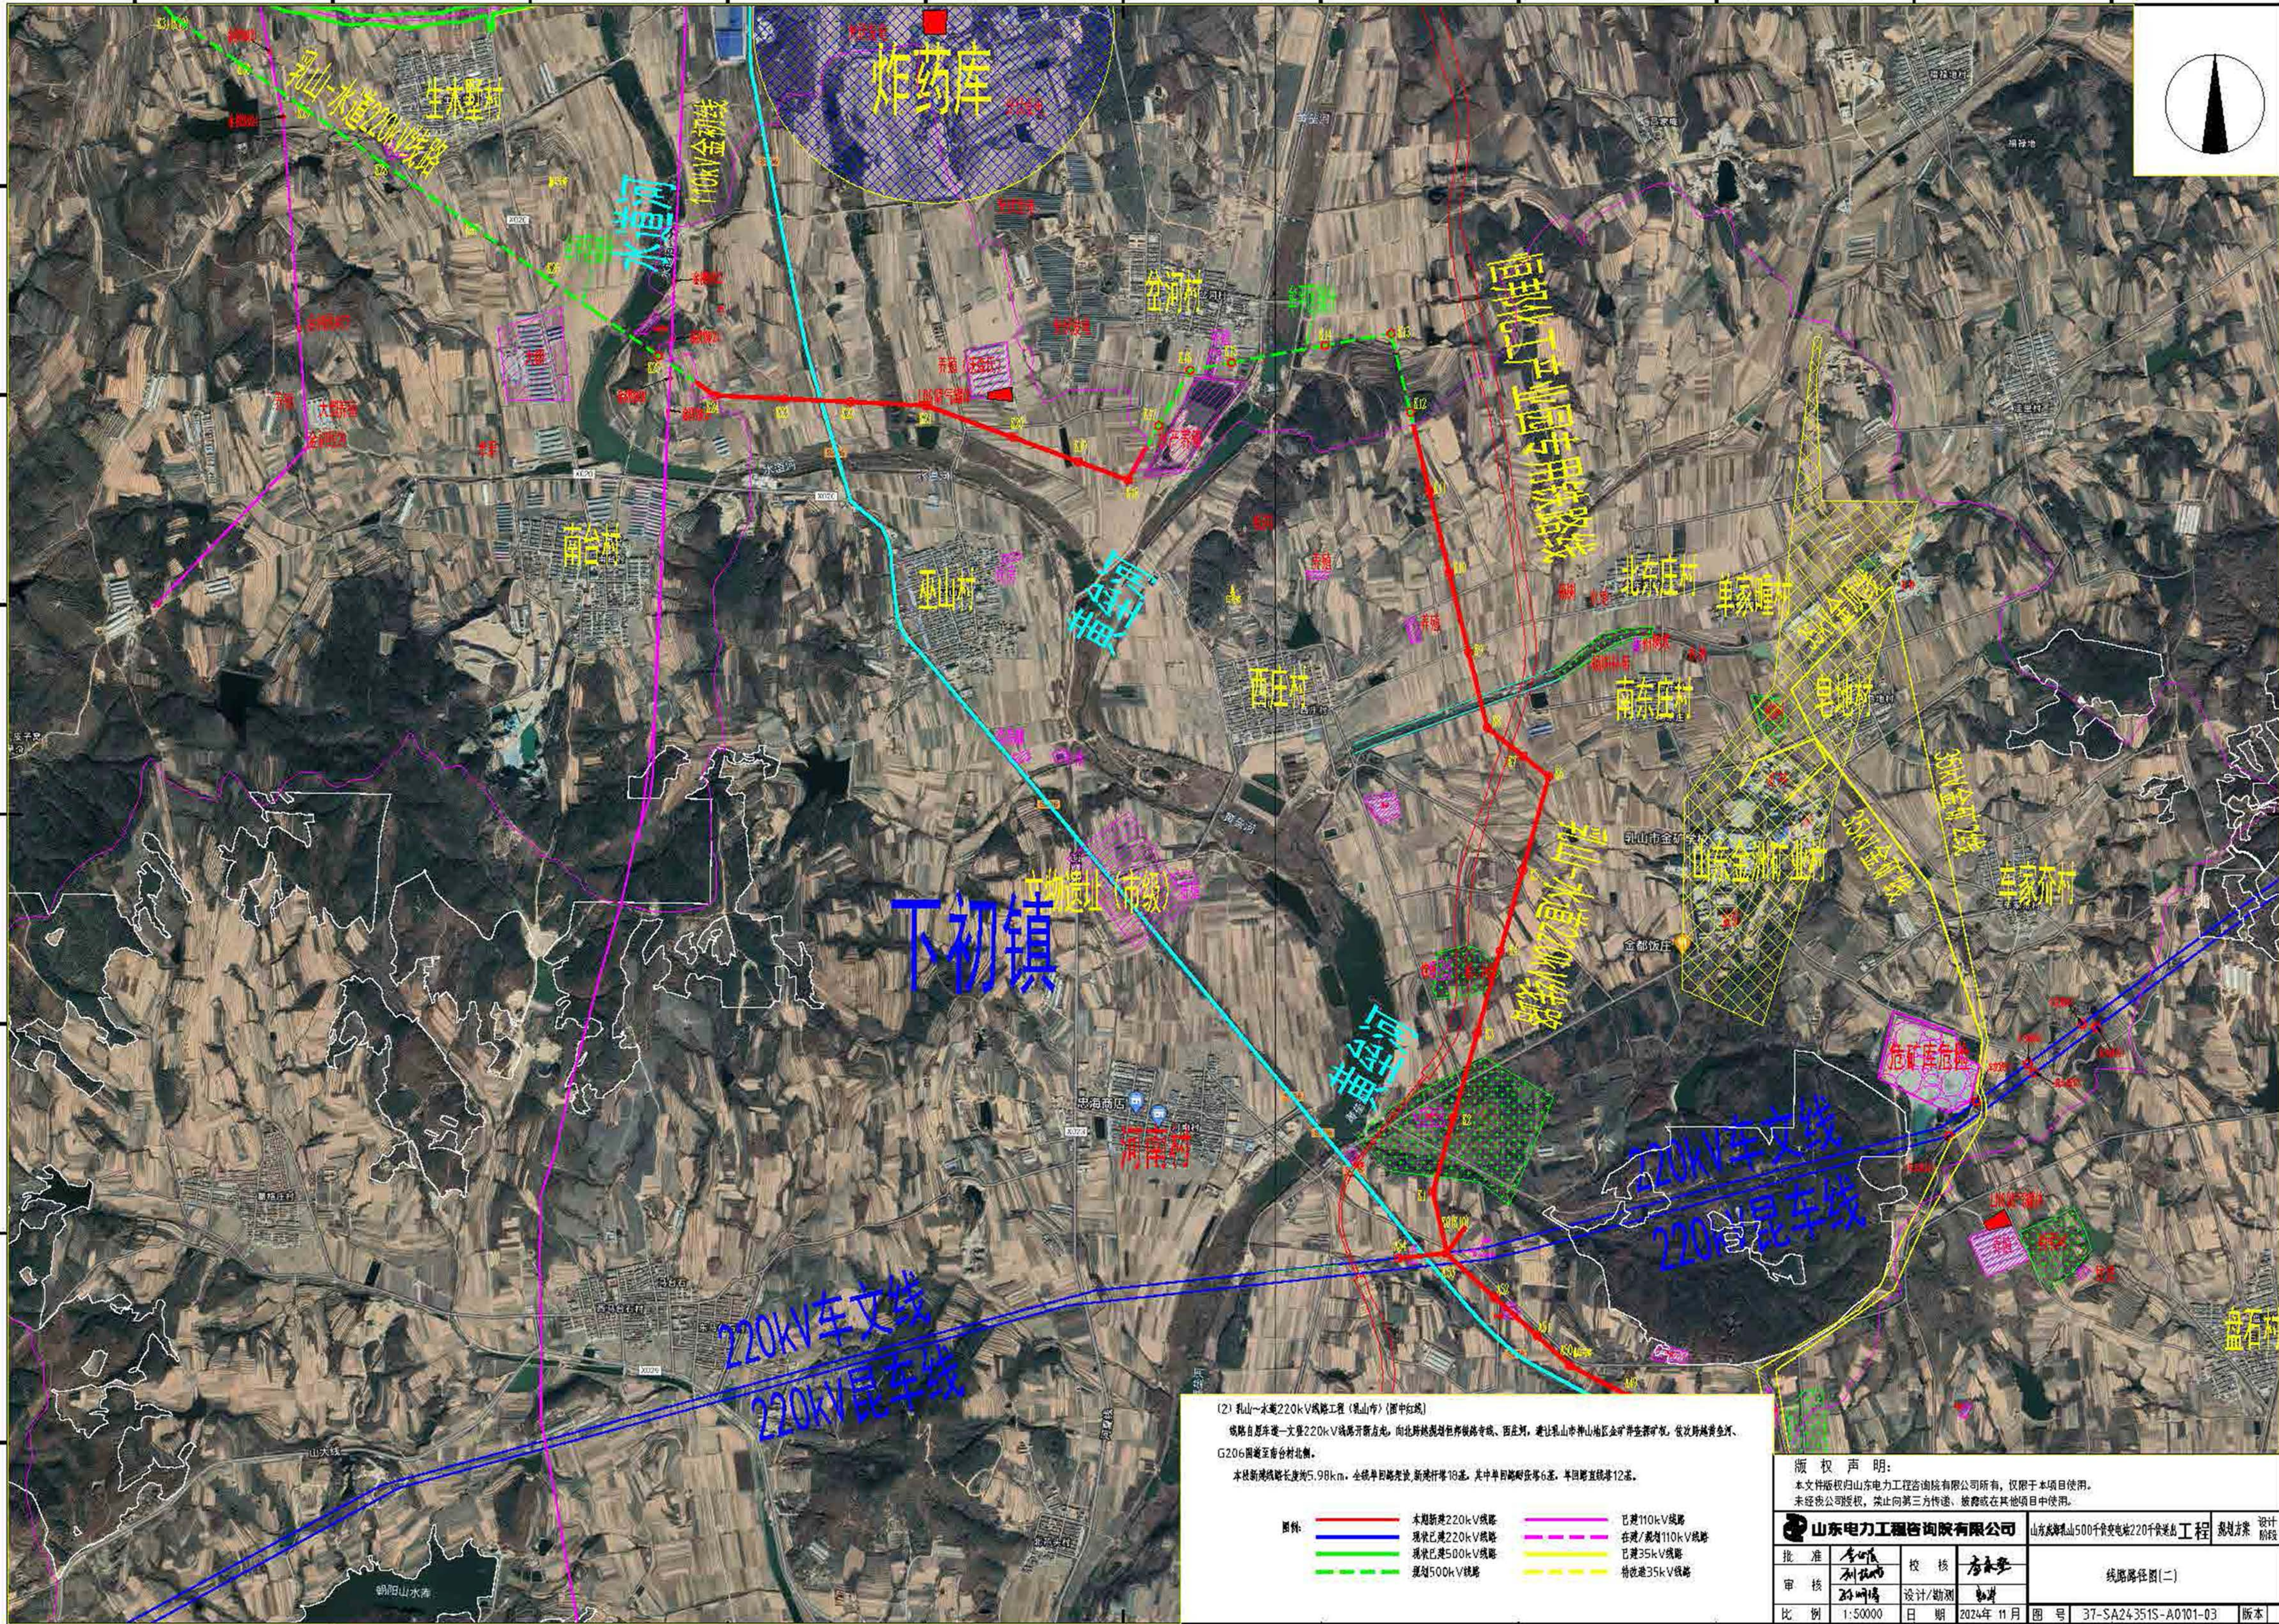

乳山市自然资源局