乳山市自然资源局

乳山市银滩区域煤炭清洁高效利用项目集中供热过渡及备用热源锅炉项目一期工程规划方案设计

批后公布

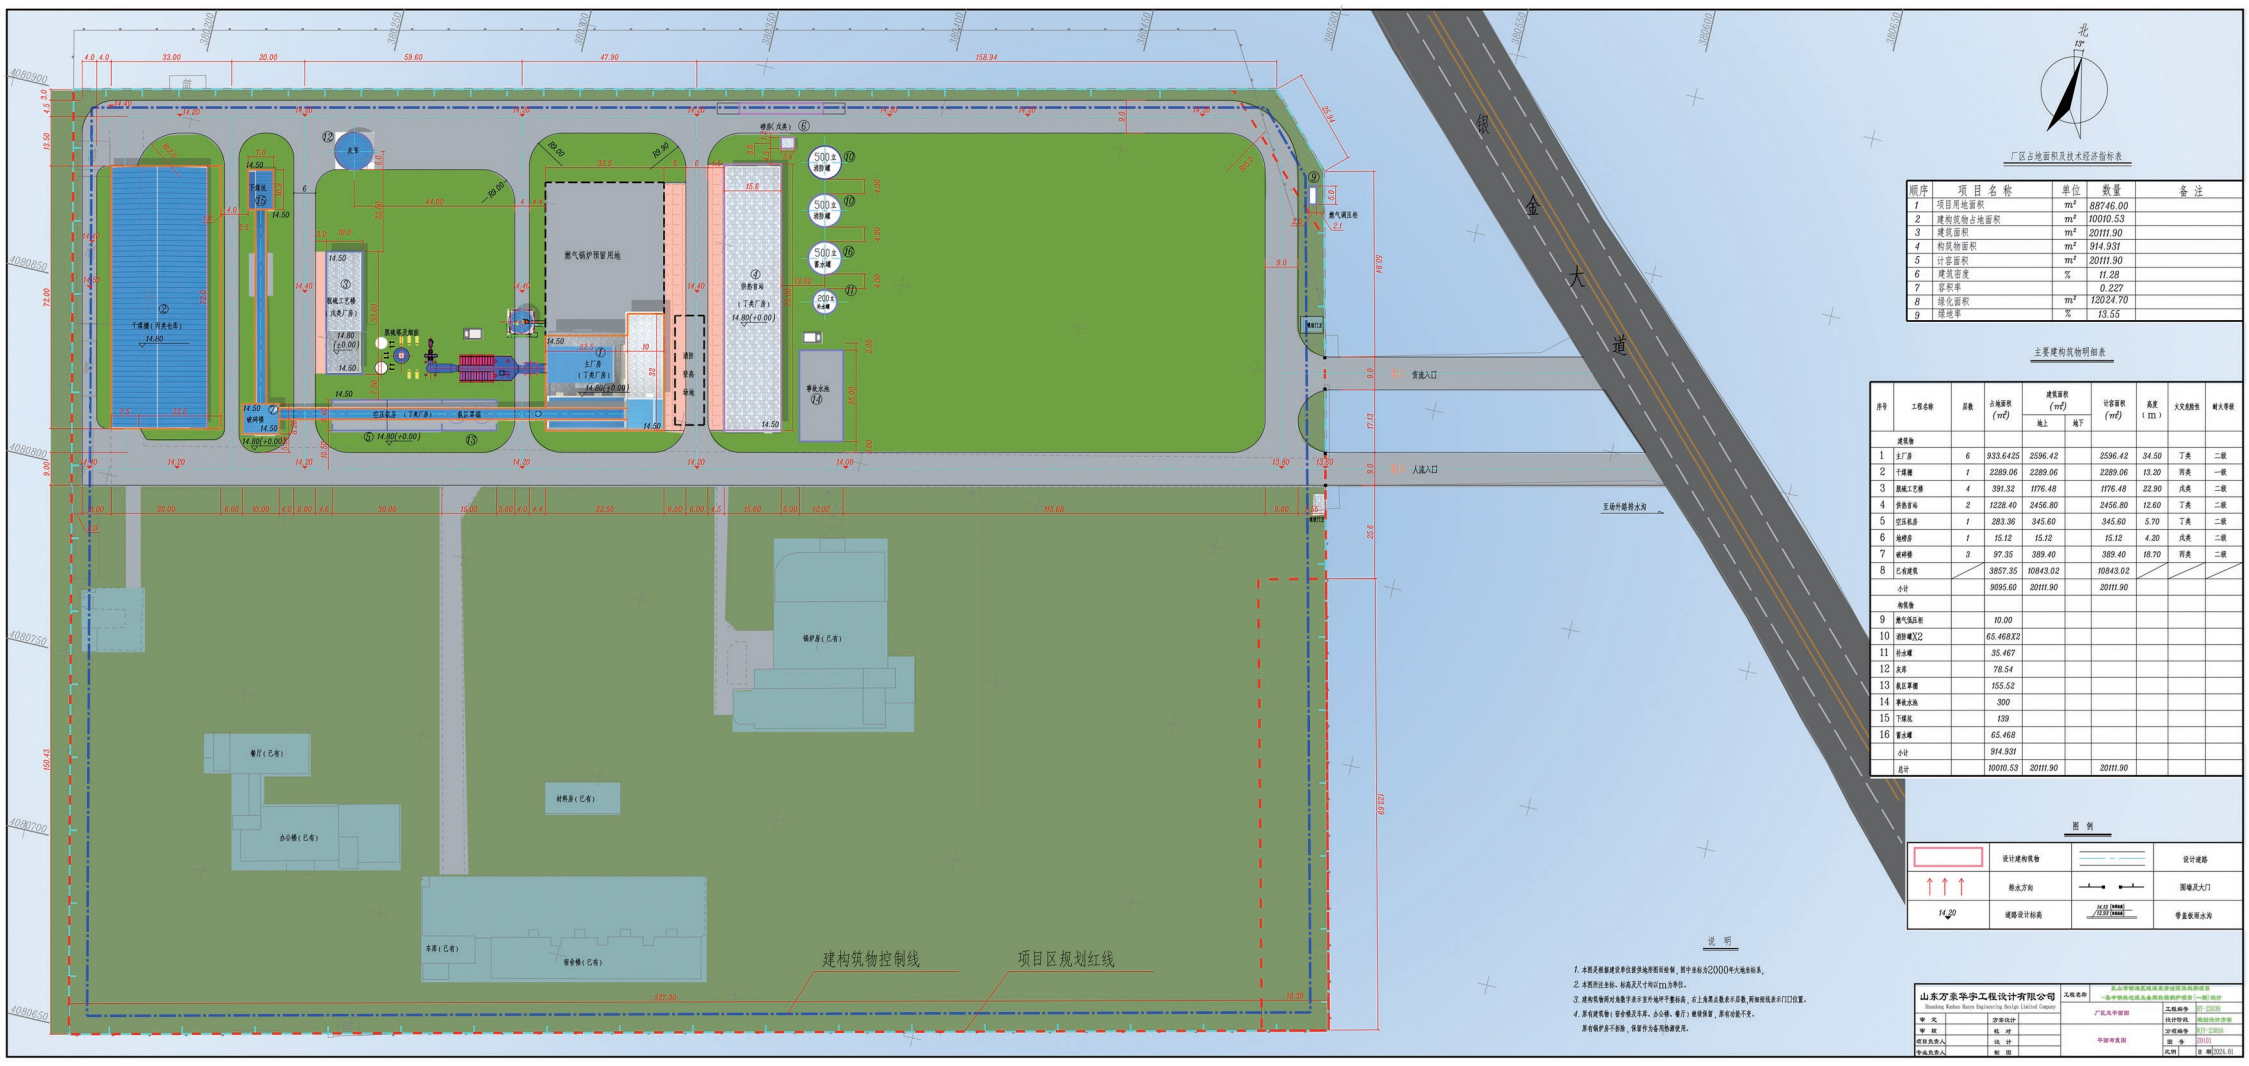

厂区占地面积及技术经济指标表

顺序	项目名称	单位	数量	备注
1	项目用地面积	m^2	88746.00	
2	建构筑物占地面积	m^2	10010.53	
3	建筑面积	m^2	20111.90	
4	构筑物面积	m^2	914.931	
5	计容面积	m^2	20111.90	
6	建筑密度	%	11.28	
7	容积率		0.227	
8	绿化面积	m^2	12024.70	
9	绿地率	%	13.55	

主要建构筑物明细表

序号	工程名称	层数	占地面积（m^2）	建筑面积（m^2） 地上	地下	计容面积（m^2）	高度（m）	火灾危险性	耐火等级
	建筑物								
1	主厂房	6	933.6425	2596.42		2596.42	34.50	丁类	二级
2	干煤棚	1	2289.06	2289.06		2289.06	13.20	丙类	一级
3	脱硫工艺楼	4	391.32	1176.48		1176.48	22.90	戊类	二级
4	换热首站	2	1228.40	2456.80		2456.80	12.60	丁类	二级
5	空压机房	1	283.36	345.60		345.60	5.70	丁类	二级
6	地磅房	1	15.12	15.12		15.12	4.20	戊类	二级
7	破碎楼	3	97.35	389.40		389.40	18.70	丙类	二级
8	已有建筑		3857.35	10843.02		10843.02			
	小计		9095.60	20111.90		20111.90			
	构筑物								
9	燃气调压柜		10.00						
10	消防罐X2		65.468X2						
11	补水罐		35.467						
12	灰库		78.54						
13	氨区罩棚		155.52						
14	事故水池		300						
15	下煤坑		139						
16	雷达罐		65.468						
	小计		914.931						
	总计		10010.53	20111.90		20111.90			

联系电话：0631-6665953

地址：乳山市商业街 2 号