


乳山市第一污水处理厂升级改造工程

批前公示

根据《中华人民共和国城乡规划法》、《山东省城乡规划条例》的规定，现对乳山市第一污水处理厂升级改造工程批前公示，向广大市民征集意见和权利告知。项目用地位于西环路以西，黄埠崖河以东。设计方案如图所示。本次公告时间为七个个工作日，起始日期为2025年12月16日，截止日期为2025年12月24日。公告期内申请人、利害关系人有权进行陈述和申辩，如有意见或者建议、要求陈述和申辩的，请与乳山市自然资源局联系。联系电话：6665953。地址：乳山市商业街2号。

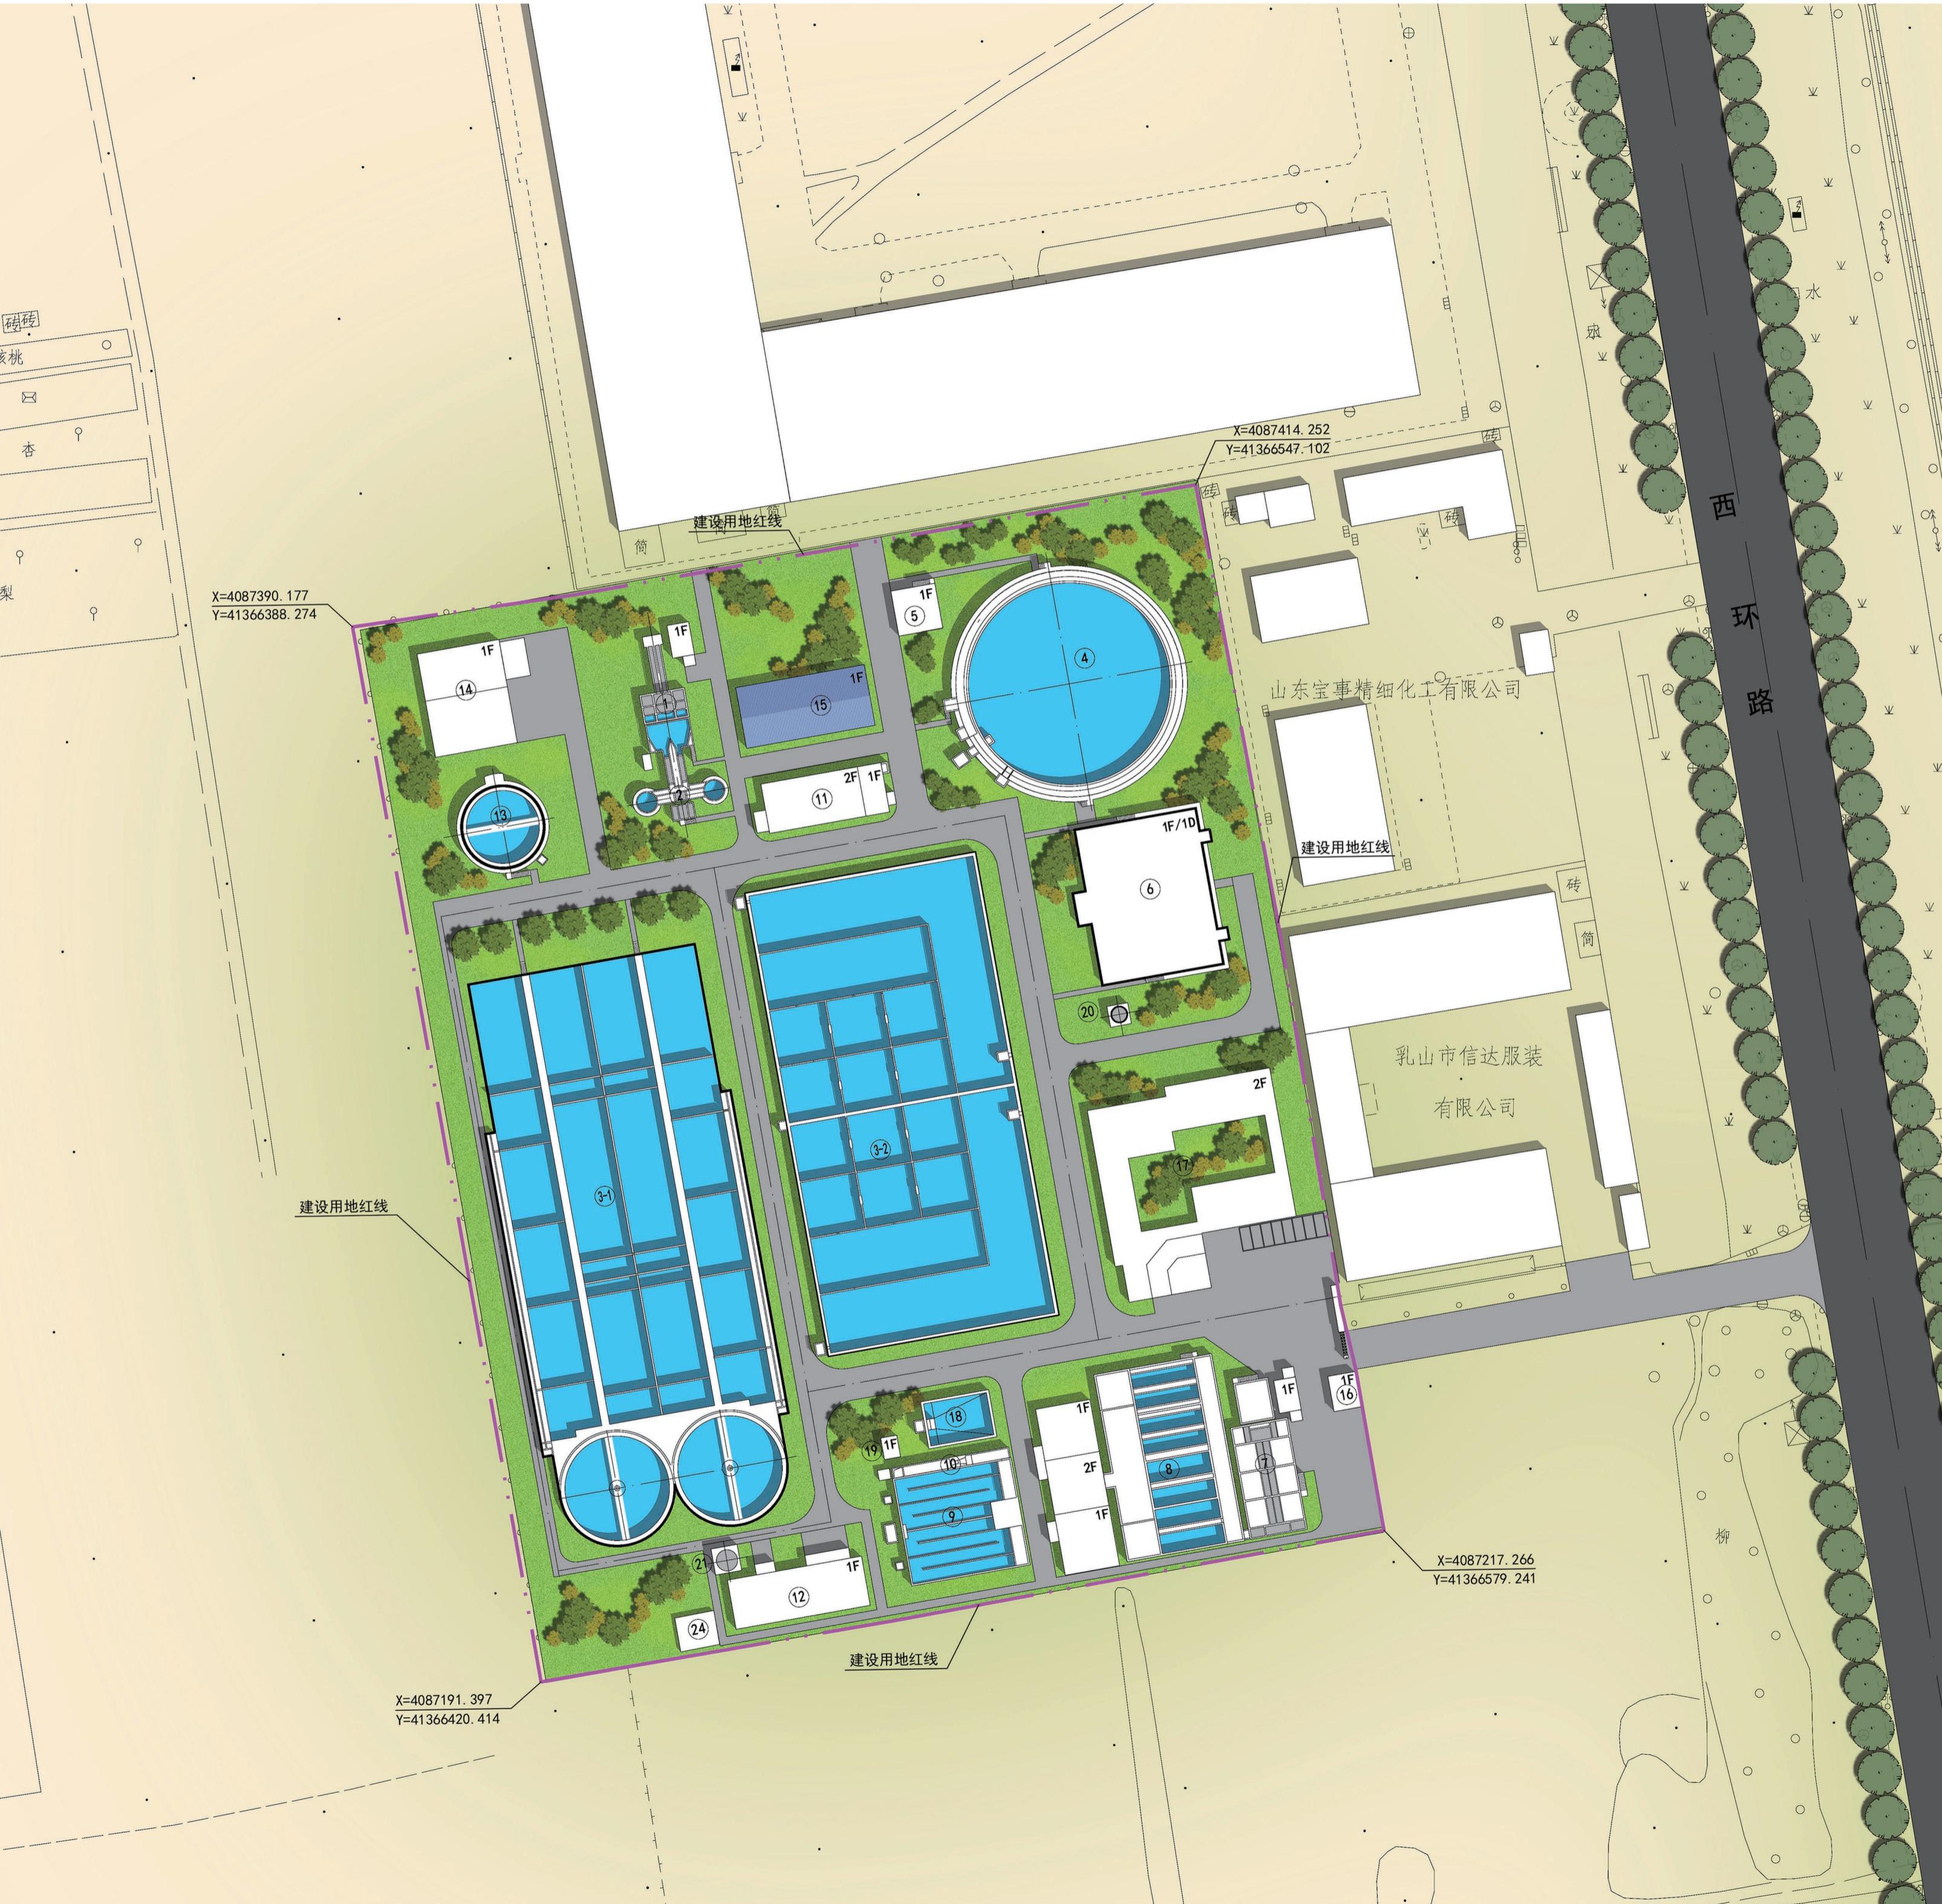

总平面图

基础分析
BASIC ANALYSIS

建筑物及构筑物一览表				
序号	名称	面积	单位	备注
1	粗格栅及进水泵房		m ²	现状，构筑物
2	细格栅及沉砂池		m ²	现状，构筑物
3	一期生化池		m ²	改造，构筑物
4	二期生化池		m ²	现状，构筑物
4	二期二沉池		m ²	现状，构筑物
5	二期污泥回流泵房	64.0	m ²	现状，建筑物
6	磁絮凝沉淀池	532.0	m ²	新建，建筑物
7	混合絮凝池		m ²	现状，构筑物
8	V型滤池		m ²	现状，构筑物
9	接触消毒池		m ²	现状，构筑物
10	巴氏计量槽		m ²	现状，构筑物
11	鼓风机房	182.9	m ²	现状，建筑物
12	加药间	240.6	m ²	现状，建筑物
13	污泥浓缩池		m ²	新建，构筑物
14	污泥脱水机房	417.6	m ²	现状，建筑物
15	变配电室	284.2	m ²	现状，建筑物
16	传达室	6.0	m ²	现状，建筑物
17	综合楼	1138.0	m ²	现状，建筑物
18	反冲洗废水池		m ²	现状，构筑物
19	出水在线监测间	12.0	m ²	现状，建筑物
20	粉末活性炭投加系统		m ²	新建，构筑物
21	碳源投加储罐基础		m ²	现状，构筑物
22	操作间	326.5	m ²	现状，建筑物
23	预处理配电室	23.4	m ²	现状，建筑物
24	回用泵房	195.0	m ²	现状，建筑物

经济技术指标表				
序号	项目	数值	单位	备注
1	建设用地面积	32217.0 (48.33 亩)	m ² (亩)	
2	总建筑面积	3422.2	m ²	
3	总构筑物面积	13945.6	m ²	
4	计容积率面积	3422.2	m ²	
5	容积率	0.11	-	
6	占地面积	17171.2	m ²	
7	建筑密度	53.3	m ²	
8	绿地率	29.3	m ²	
9	停车位	8	个	