乳山市自然资源局

乳山 500kV 变电站项目方案设计

批后公布

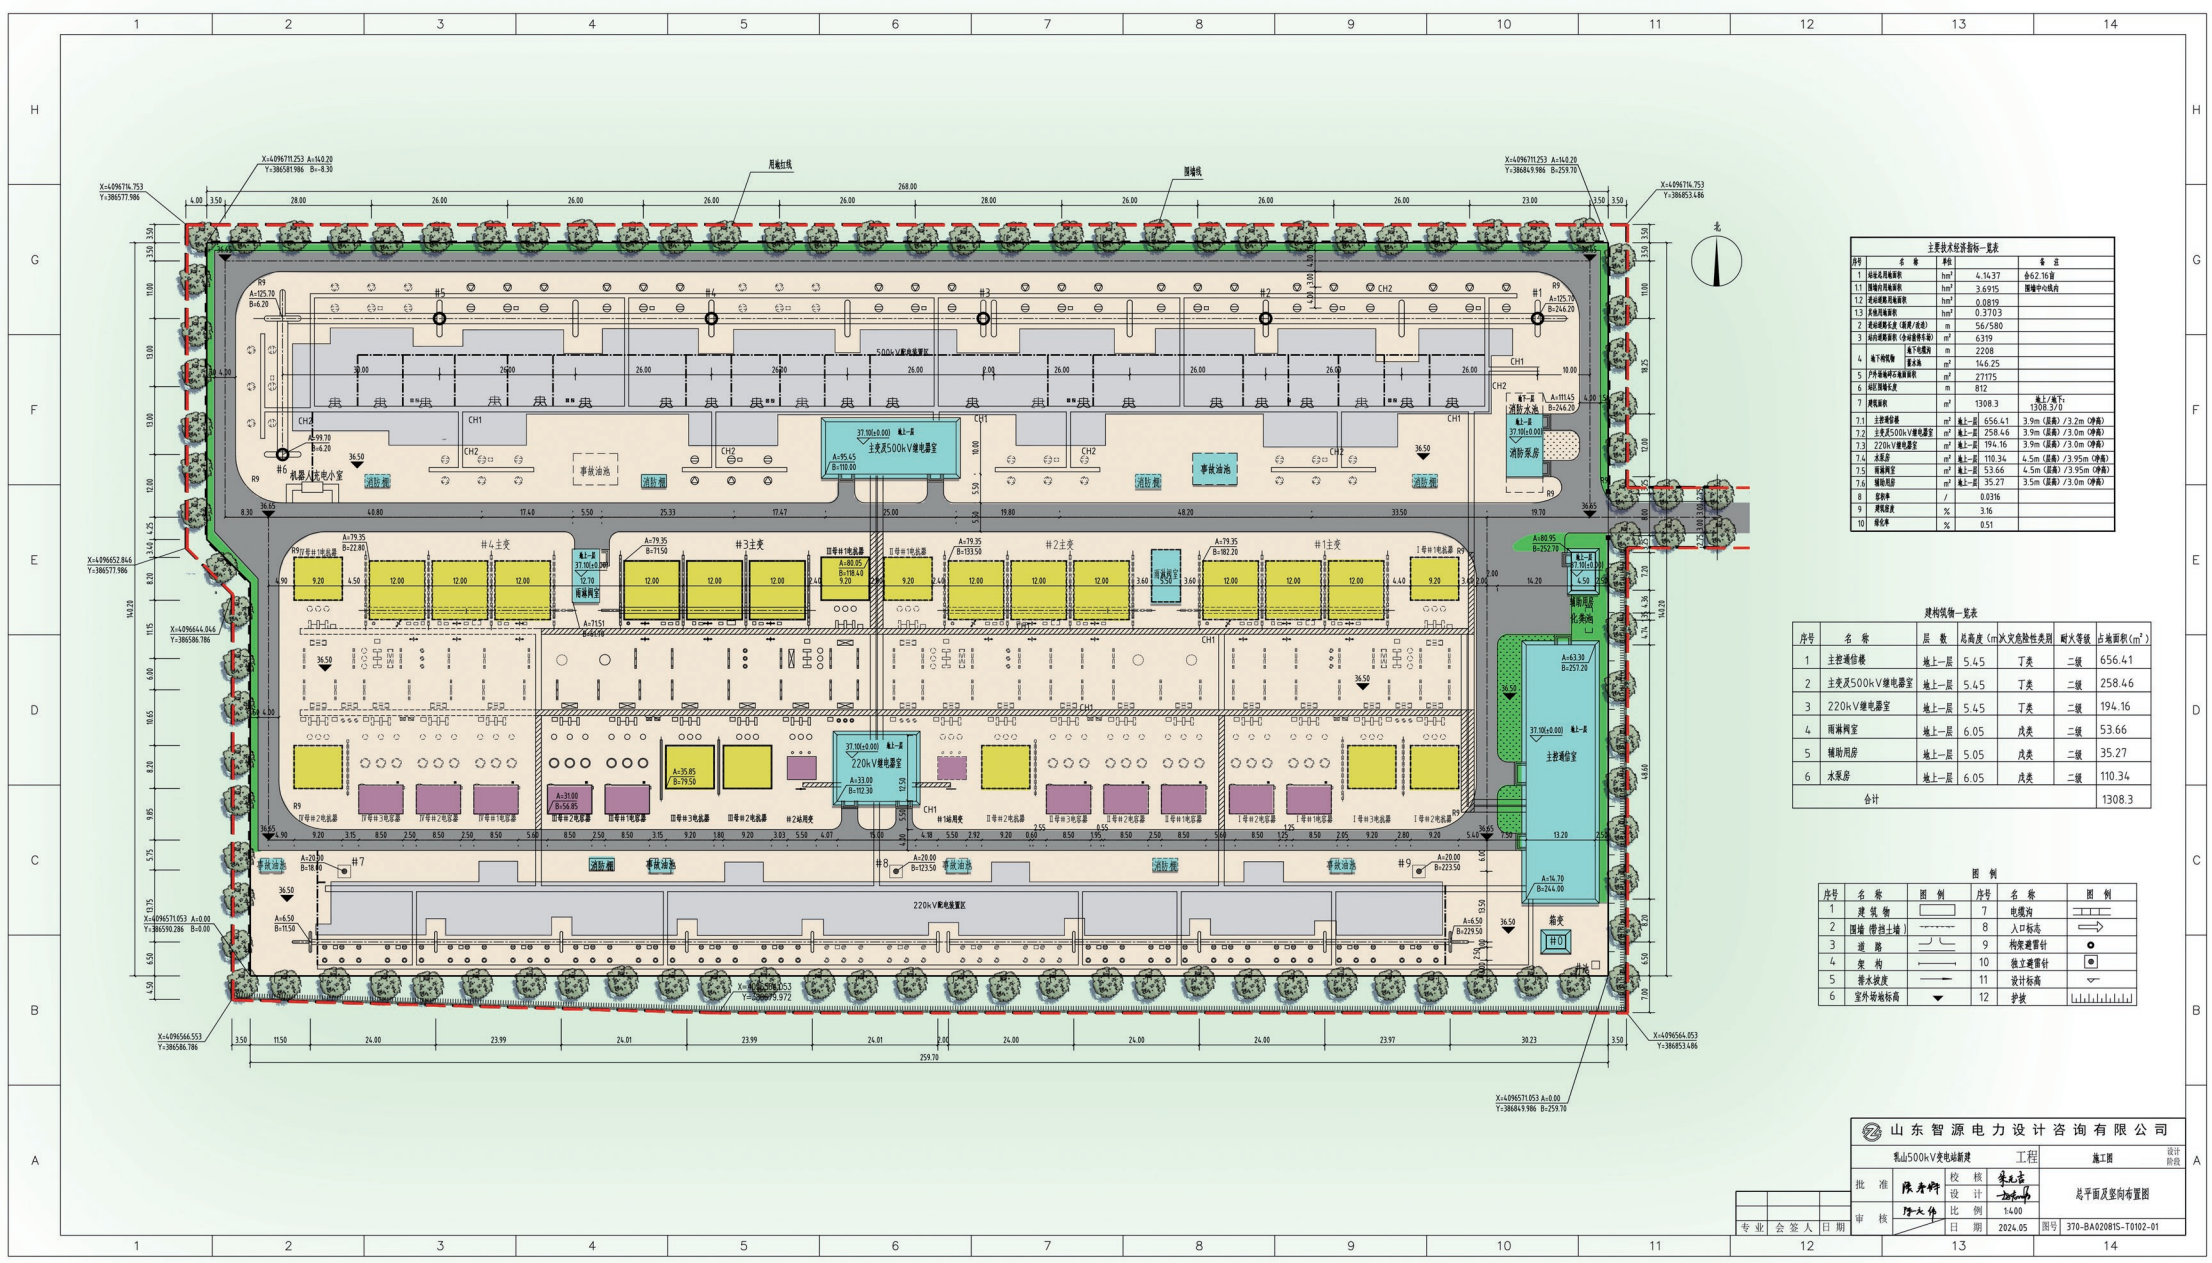

联系电话：0631-6665953

地址：乳山市商业街 2 号