


双电源供电工程规划设计方案批前公示

乳山市嘉泰置业有限公司公建

根据《中华人民共和国城乡规划法》、《山东省城乡规划条例》的规定，现对乳山市嘉泰置业有限公司绣江南小区公建双电源供电工程规划设计方案批前公示，向广大市民征集意见和权利告知。项目位于北环路绣江南小区西侧绿化带。设计方案如图所示。本次公告时间为七个工作日，起始日期为2025年6月26日，截止日期为2025年7月4日。公告期内申请人、利害关系人有权进行陈述和申辩，如有意见或者建议、要求陈述和申辩的，请与乳山市自然资源局联系。联系电话：6652027。地址：乳山市商业街2号。

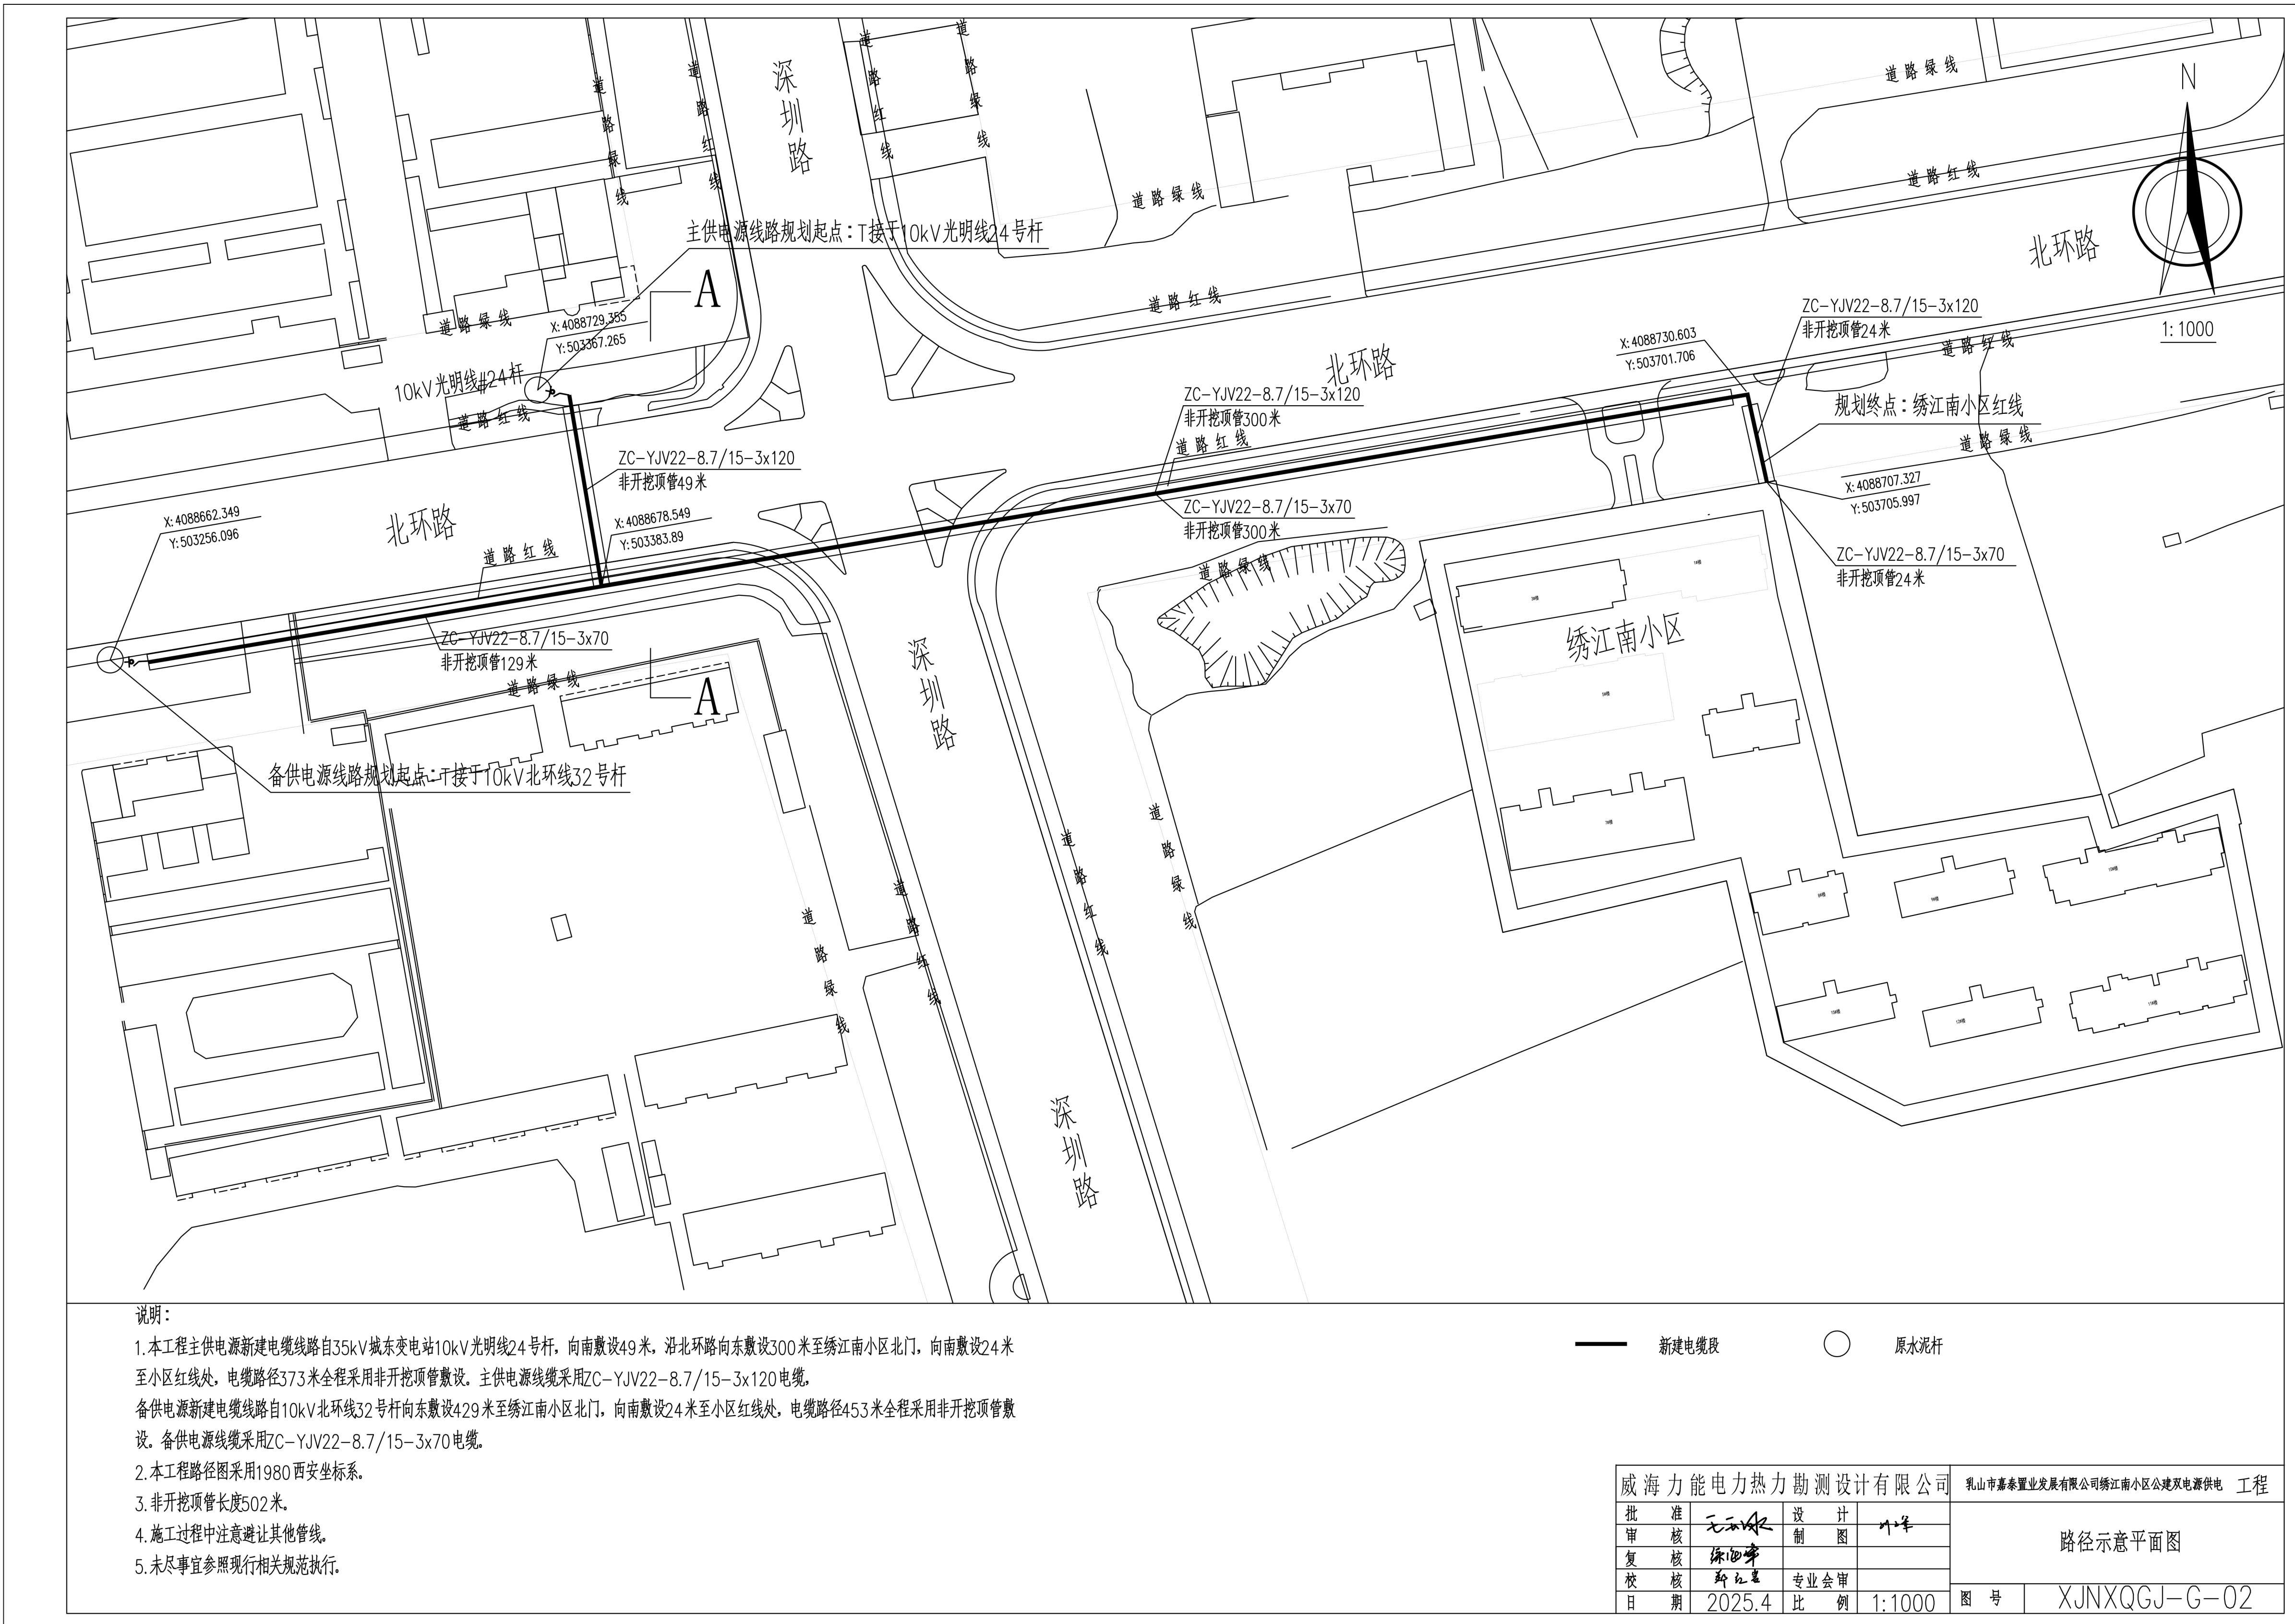

乳山市自然资源局