


大兆瓦海上风电装备制造项目二期工程规划与建筑设计方案批前公示

海力风电设备科技（威海）有限公司

根据《中华人民共和国城乡规划法》、《山东省城乡规划条例》的规定，现对海力风电设备科技（威海）有限公司大兆瓦海上风电装备制造项目二期工程规划与建筑设计方案批前公示，向广大市民征集意见和权利告知。项目用地位于乳山港1号码头北侧。设计方案如图所示。本次公告时间为七个工作日，起始日期为2025年11月7日，截止日期为2025年11月17日。公告期内申请人、利害关系人有权进行陈述和申辩，如有意见或者建议、要求陈述和申辩的，请与乳山市自然资源局联系。联系电话：6665953。地址：乳山市商业街2号。

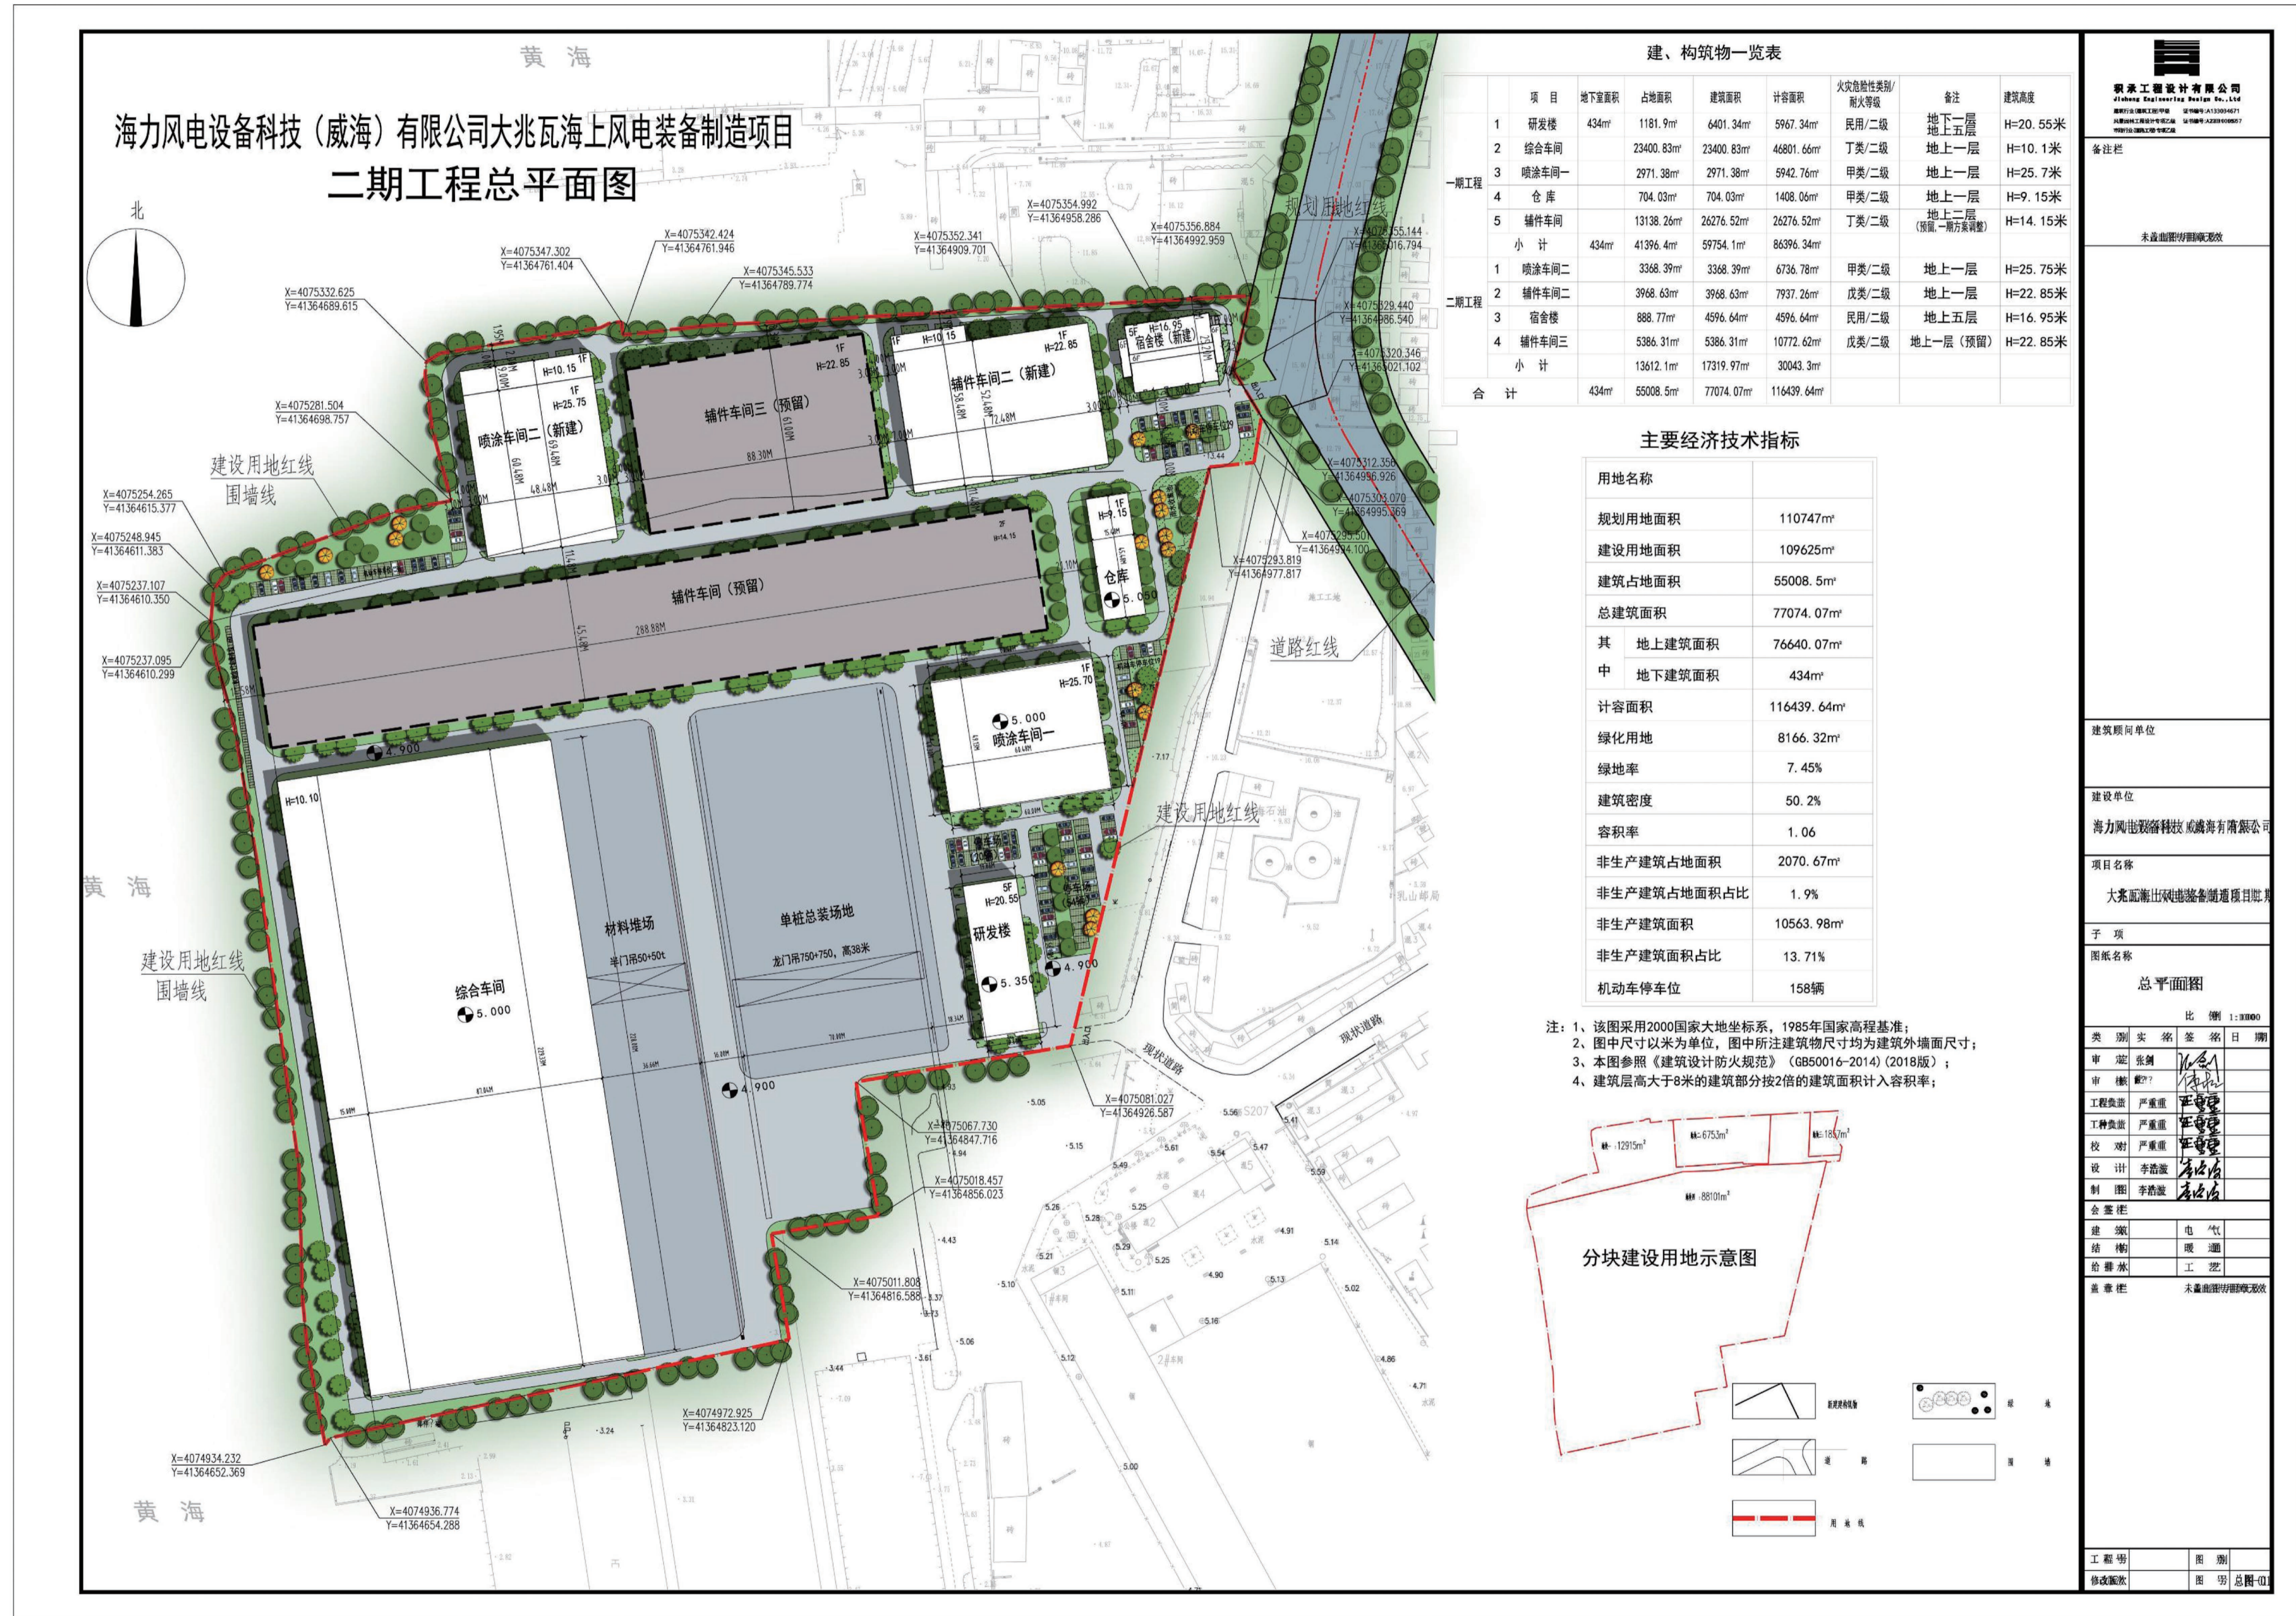

乳山市自然资源局